


总导览标志牌立面图一

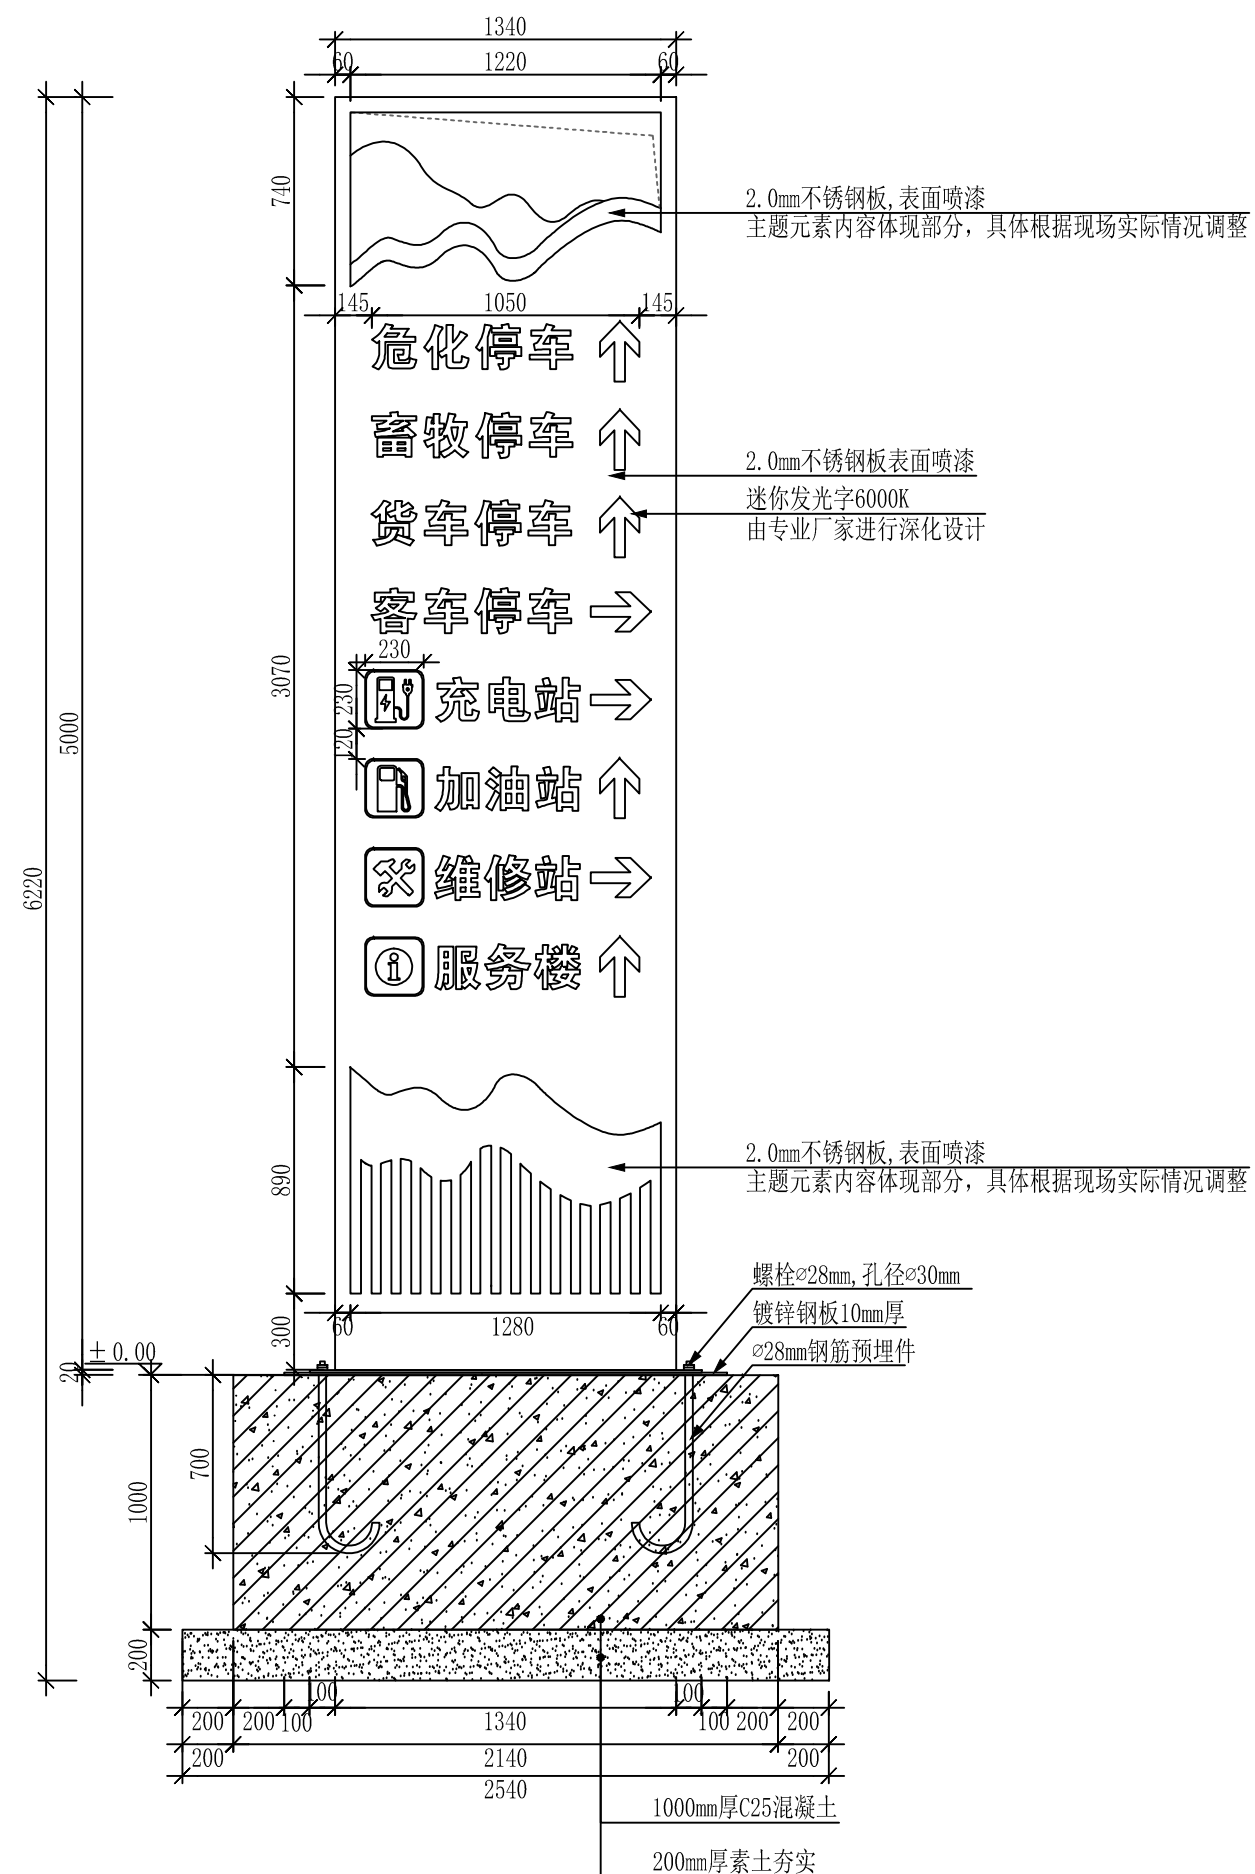

总导览标志牌立面图二

备注:

施工图审查批准单位:

施工图审查批准书证号:

图纸专用章:

注册建筑师执业章：

注册工程师执业章：

备注:	
-----	--

原本

工程名称:

建设单位:

[illegible]

工程負責

专业负责	
------	--

甲	乙
秋	秋

設	
---	--






4	
---	--

工程	
----	--

8

1	2	
---	---	---	---	---	---	---	---	---	----	----	-----	-----	

	a
--	---

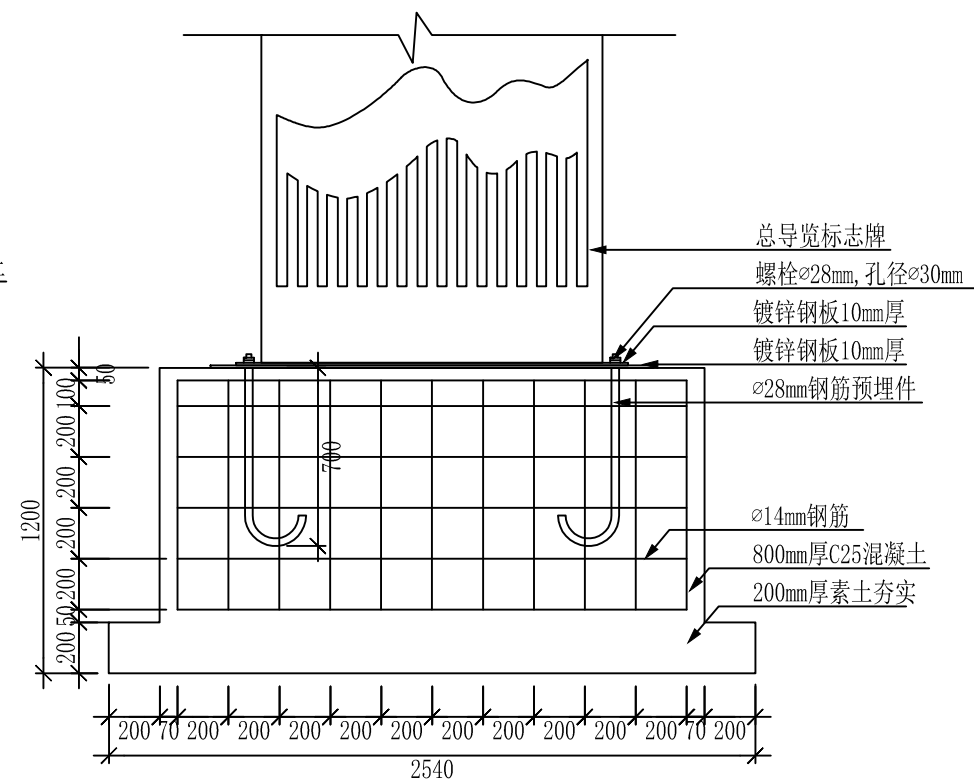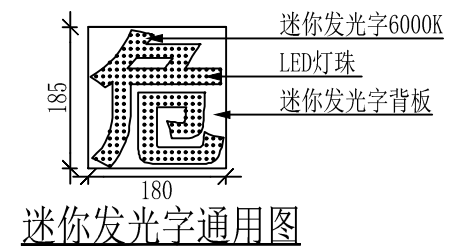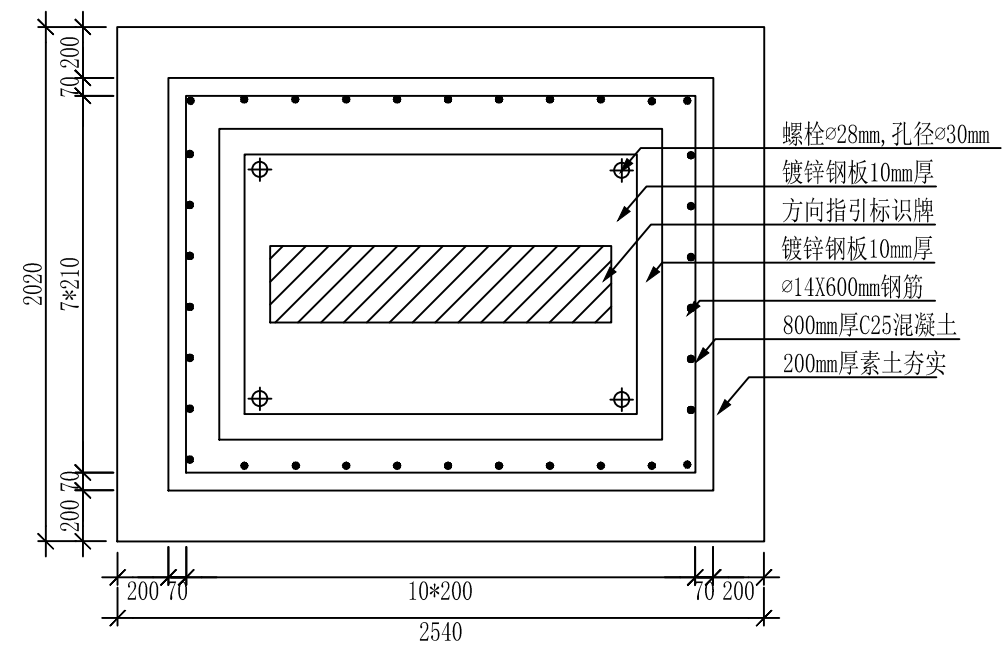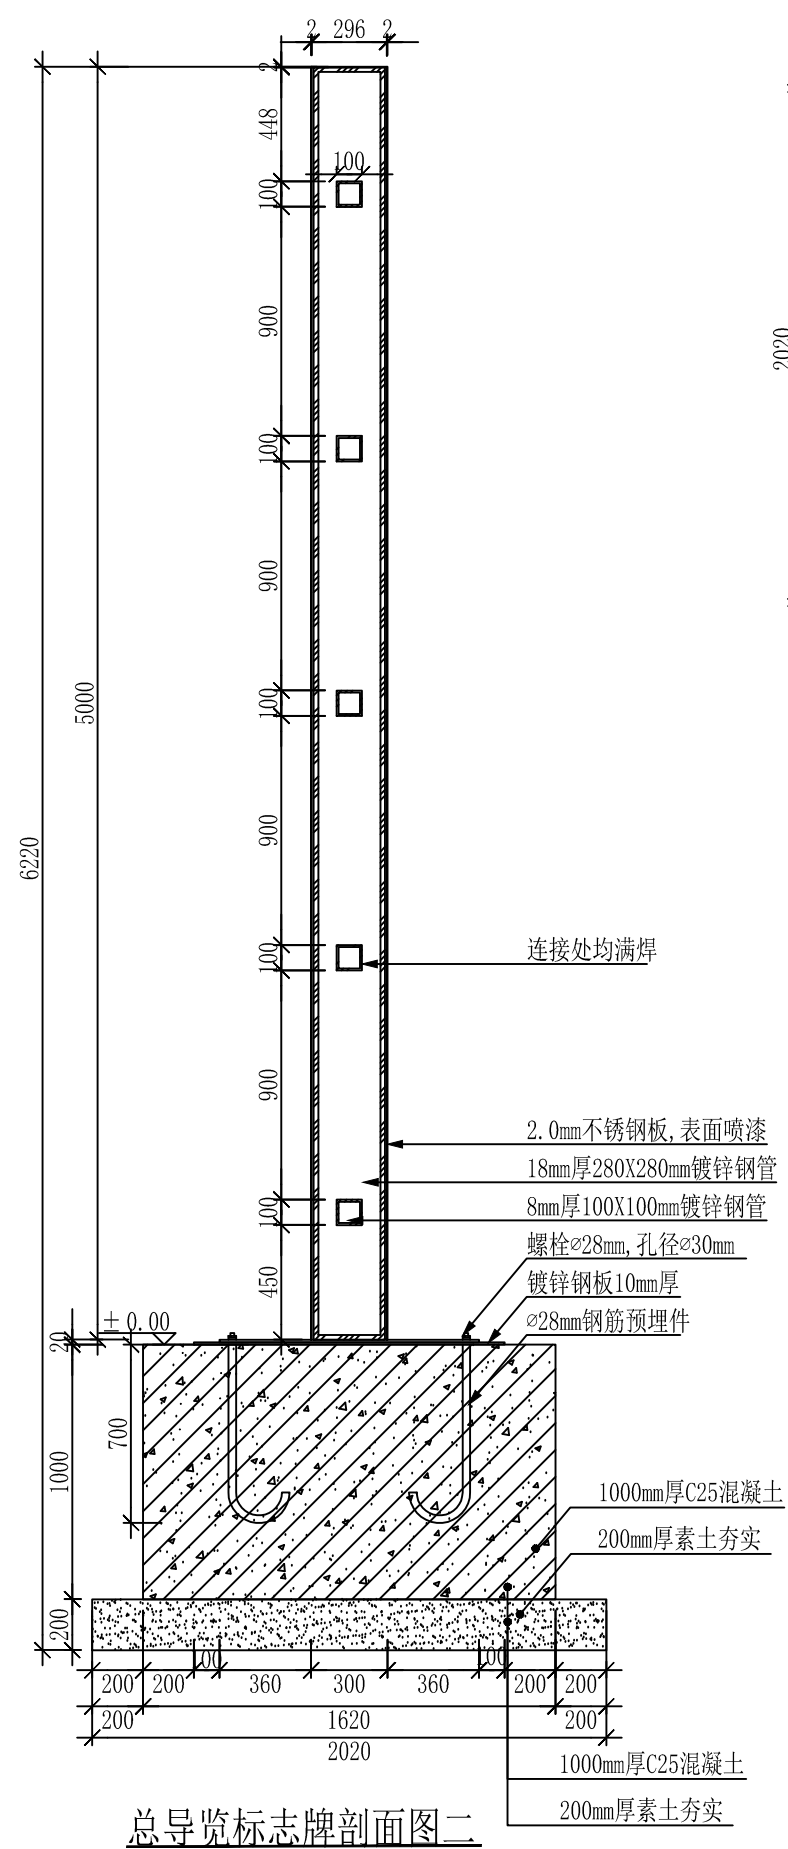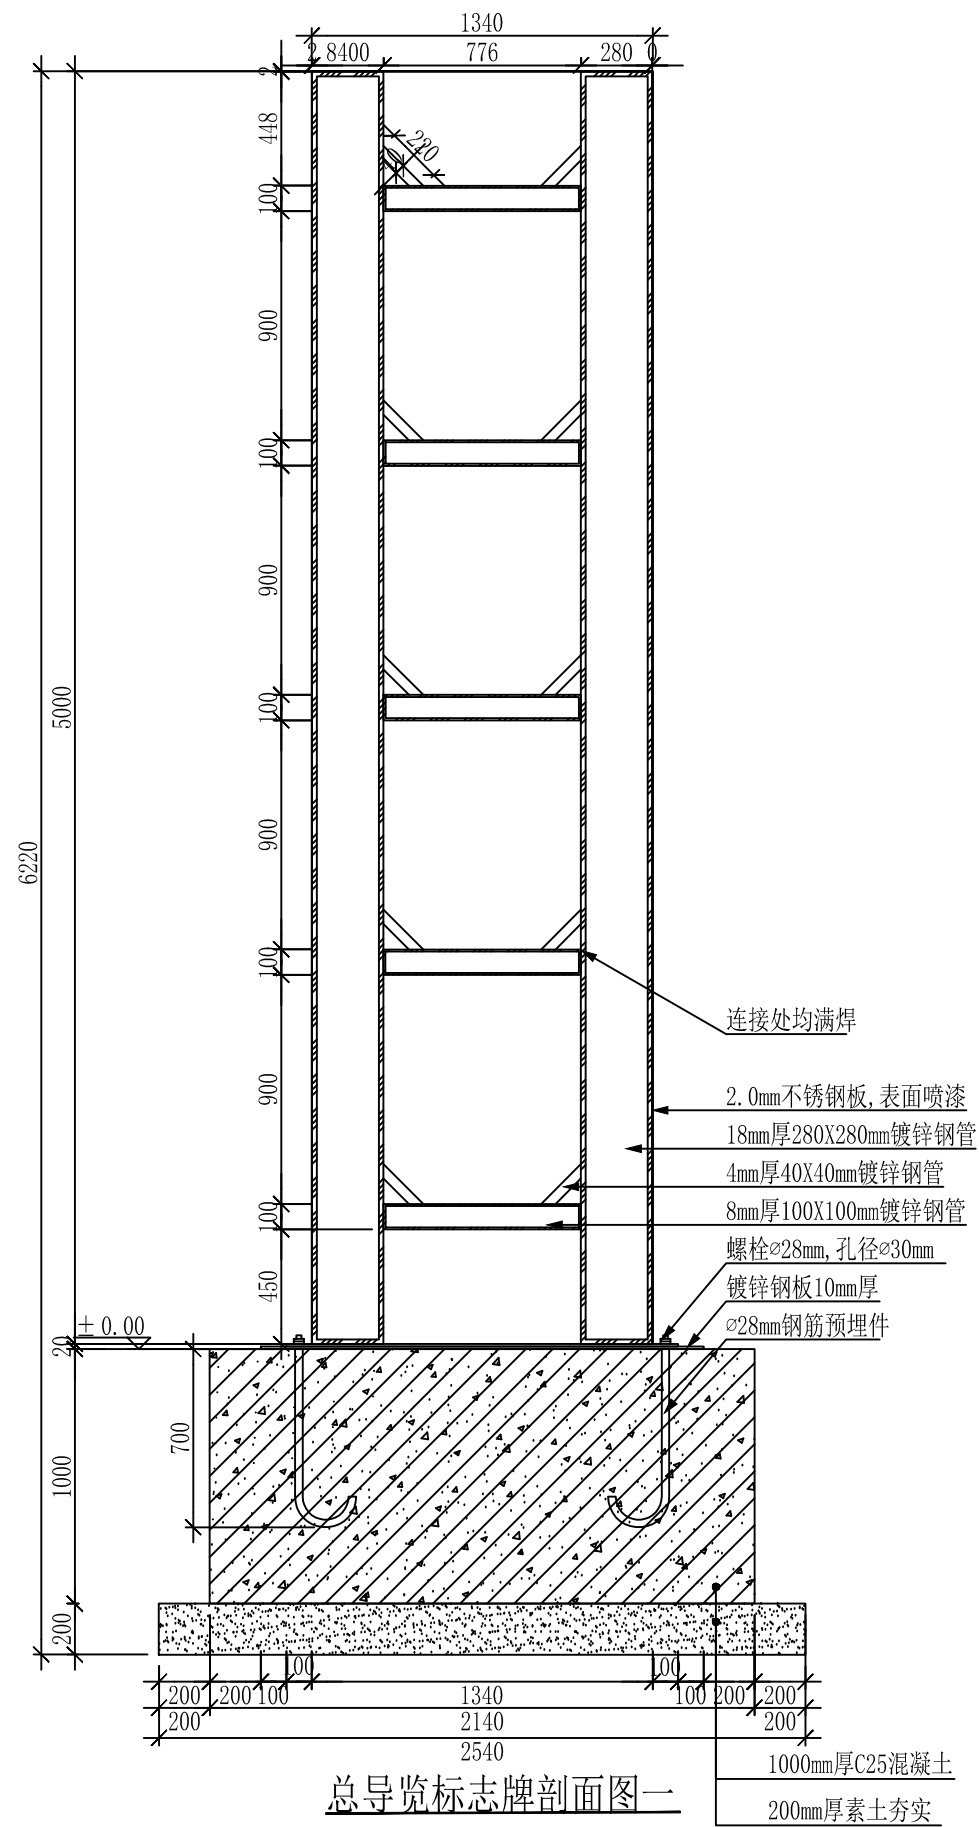

备注:

施工图审查批准单位:

施工图审查批准书证号:

图纸专用章:

注册建筑师执业章：

注册工程师执业章:

备 注:			部门		
版 本	图幅	图档	下载	外流	


工程名称:

建设单位:


审 定		
工程负责人		
专业负责人		
审 核		
核 对		
设 计		
制 图		

国名:

工程编号	
图 别	
图 号	
日 期	

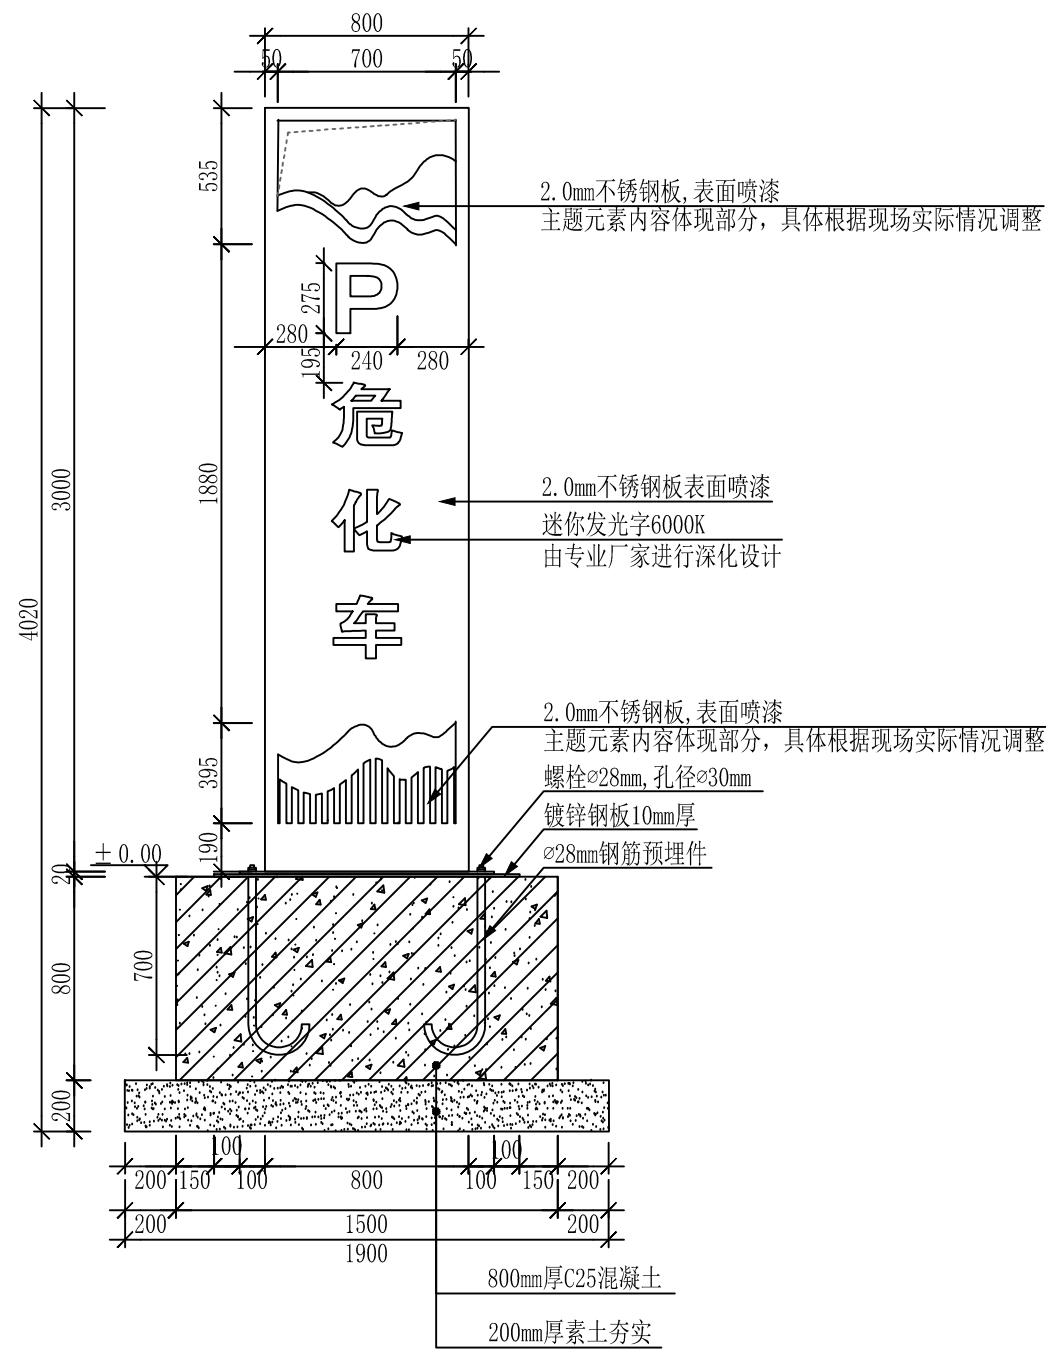

“危化车”指示牌立面图一

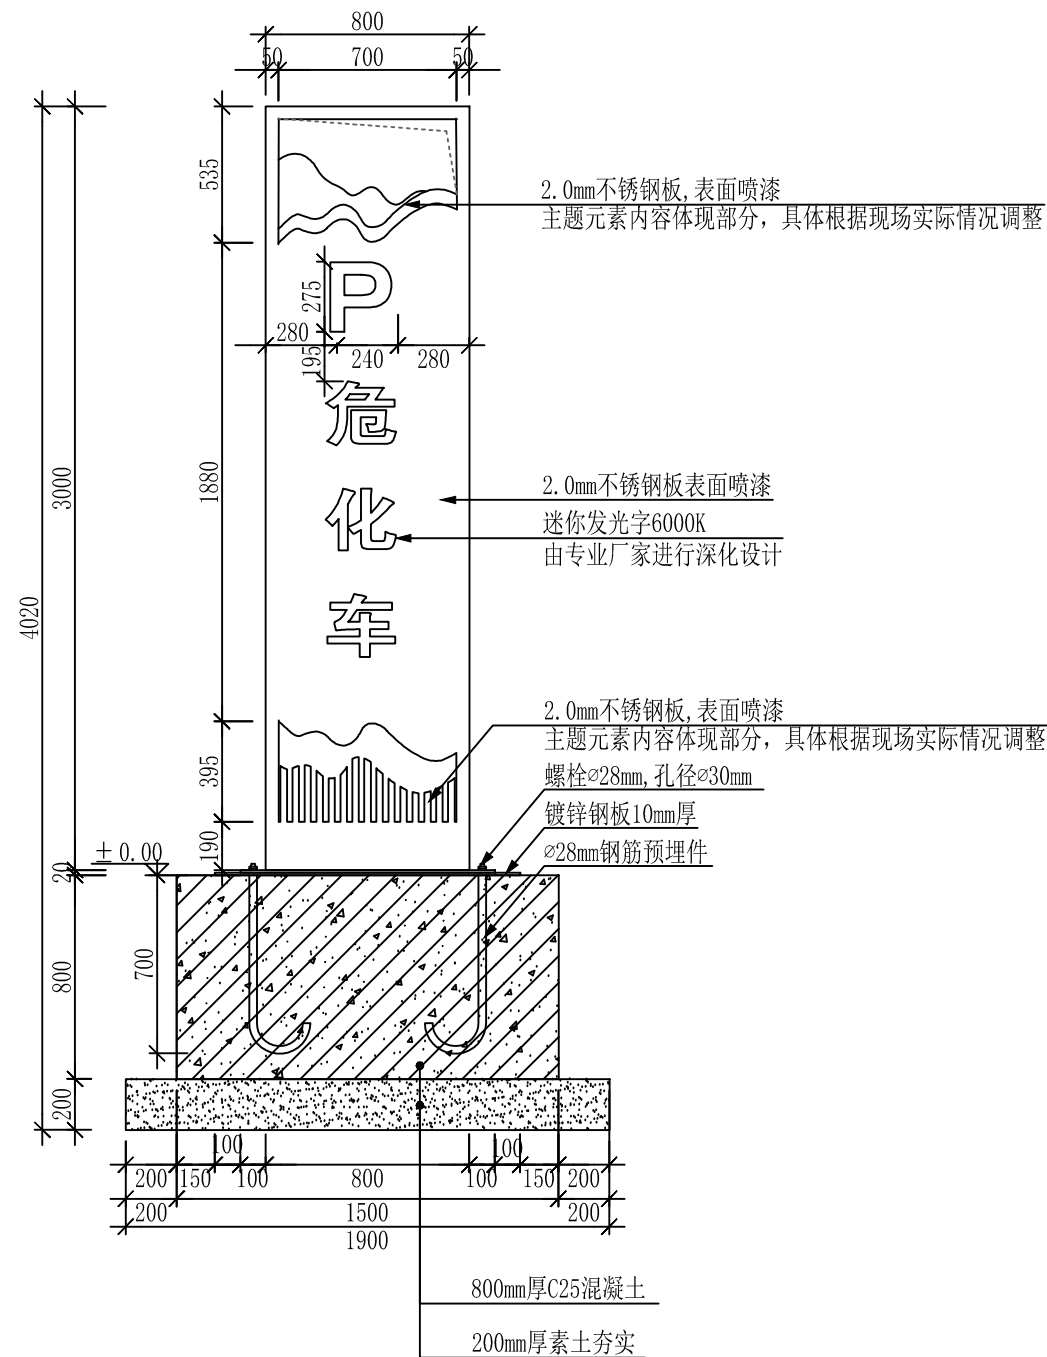

“危化车”指示牌立面图二

备注：

施工图审查批准单位：

施工图审查批准书证号：

图纸专用章：

注册建筑师执业章：

注册工程师执业章：

备 注：

版 本	图 幅	图 格	下 载	秀 施


工程名称：

建设单位：


审 定		
工程负责人		
专业负责人		
审 核		
校 对		
设 计		
制 图		

图名：


工程编号	
图 则	
图 号	
日 期	

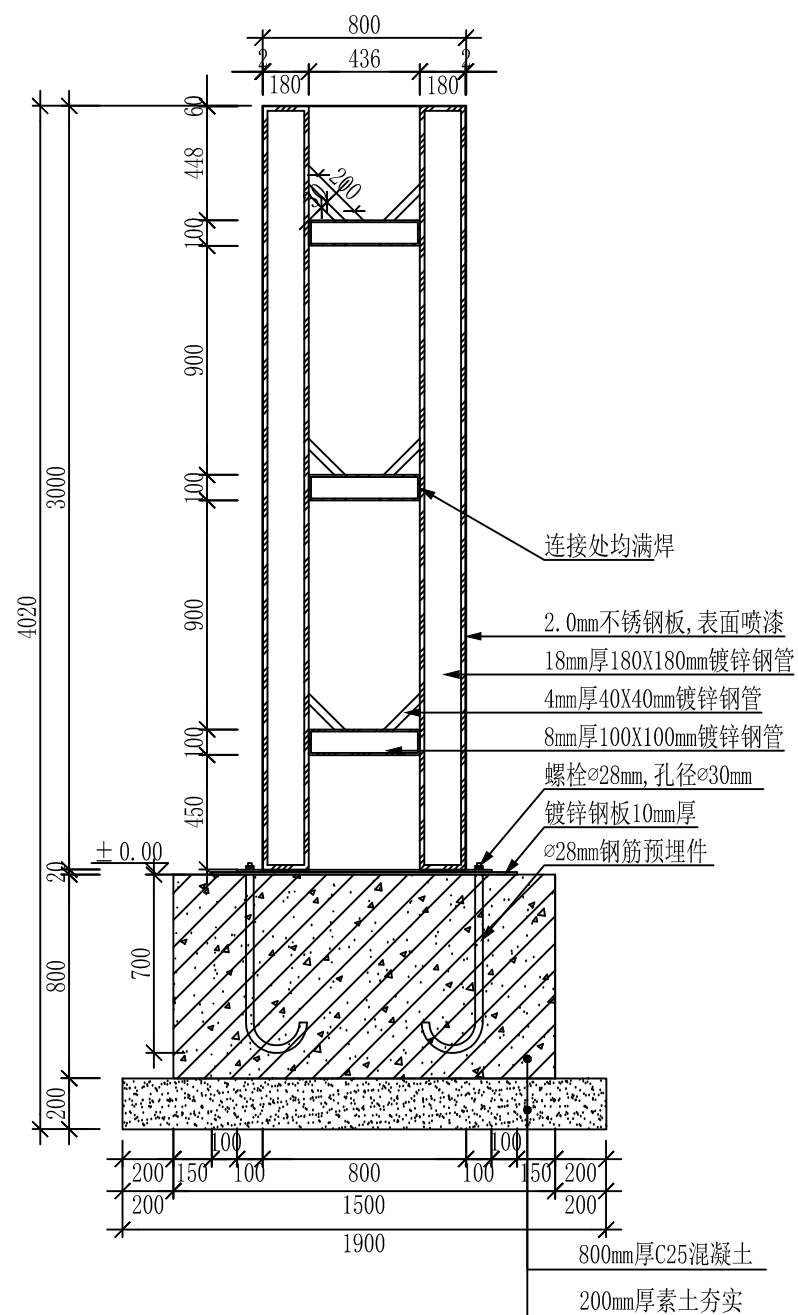


“危化车”指示牌剖面图一

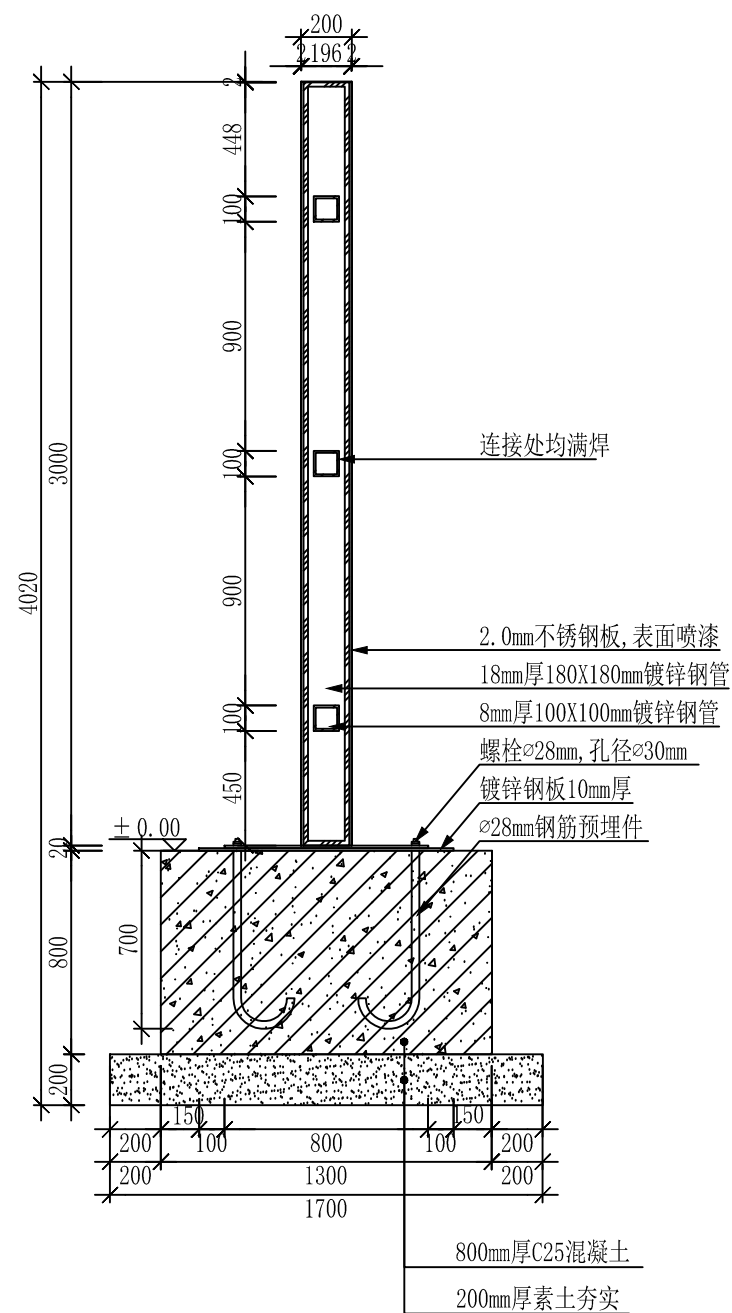


“危化车”指示牌立面图二

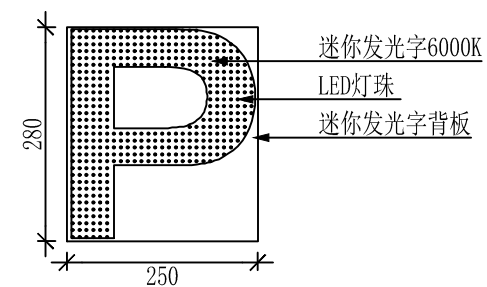

迷你发光字通用图

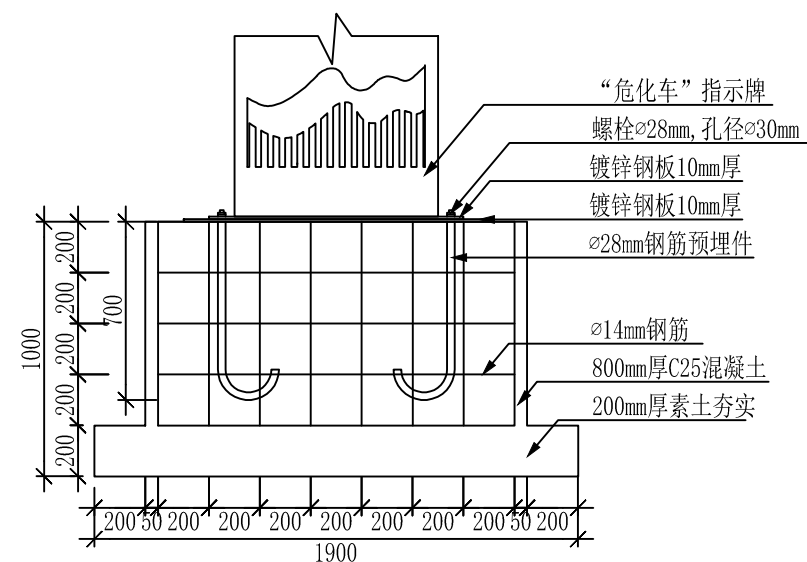

基础钢筋立面图

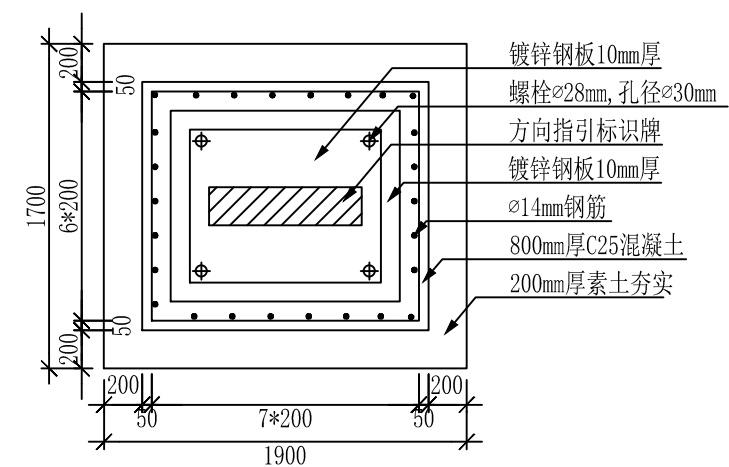

基础钢筋平面图

备注:	
-----	--

施工图审查批准单位:

施工图审查批准书证号:

图纸专用章:

注册建筑师执业章：

注册工程师执业章:

备注:

部门	
----	--

原	本
---	---

图板	
----	--

下载

工程名称:

建设单位:

審定

专业负责人

中 秋
桂 树


改 訂
創 刊

国名:


工程编号	
------	--

每	日
---	---

日 期	日 期
-----	-----

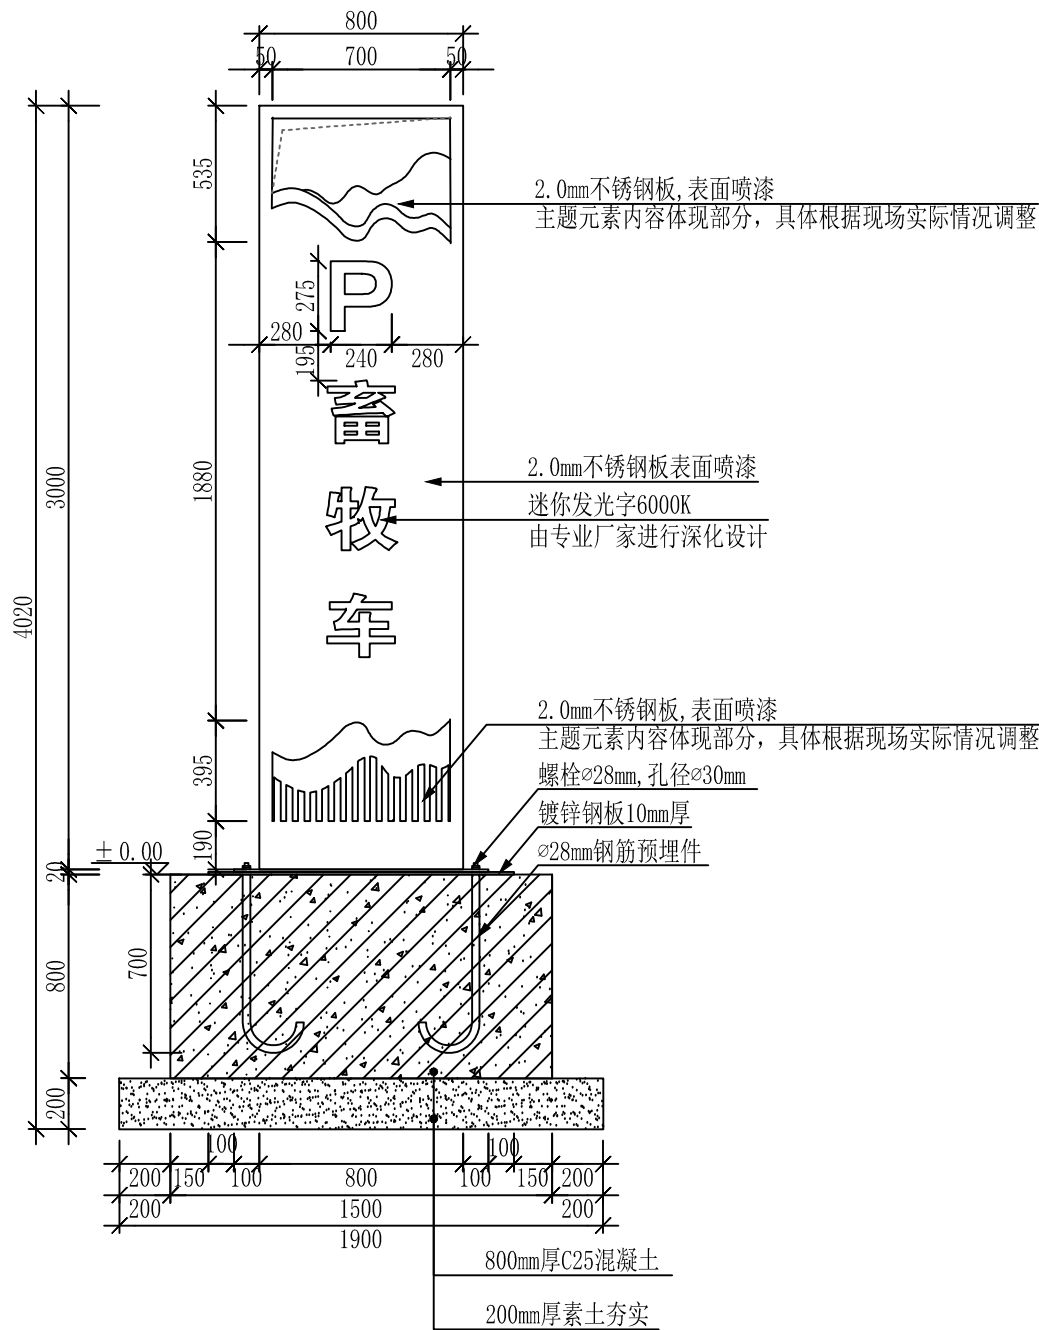

“畜牧车”指示牌立面图一

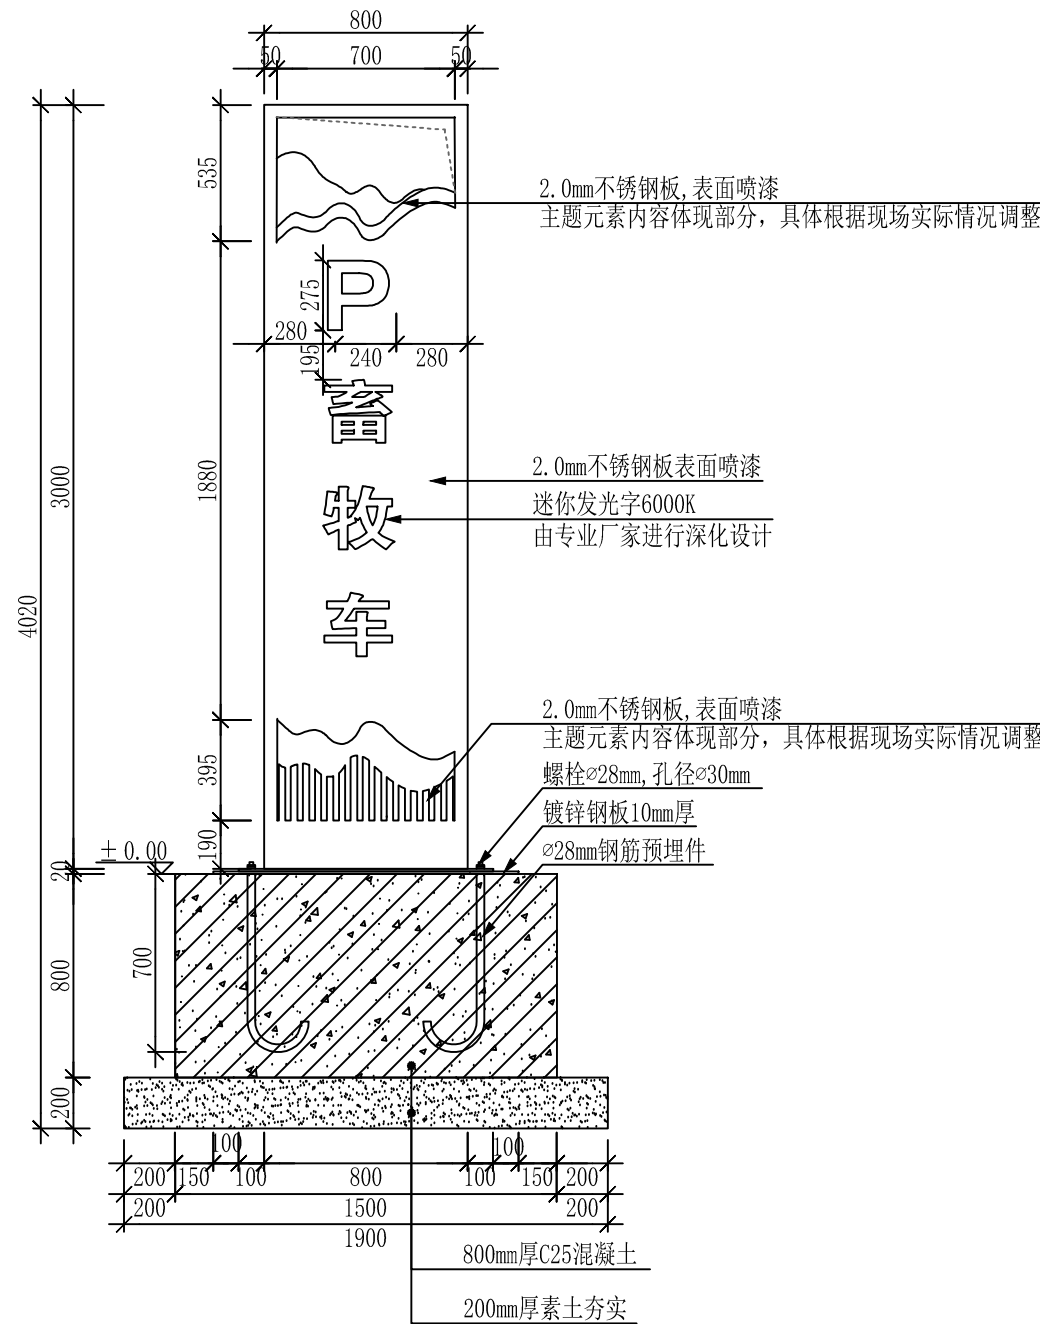

“畜牧车”指示牌立面图二

备注:

施工图审查批准单位:

施工图审查批准书证号:

图纸专用章:

注册建筑师执业章:

注册工程师执业章:

备注:

版本	图幅	图幅	下载	修改


工程名称:

建设单位:


审定		
工程负责人		
专业负责人		
审核		
校对		
设计		
制图		

图名:


工程编号	
图例	
图号	
日期	

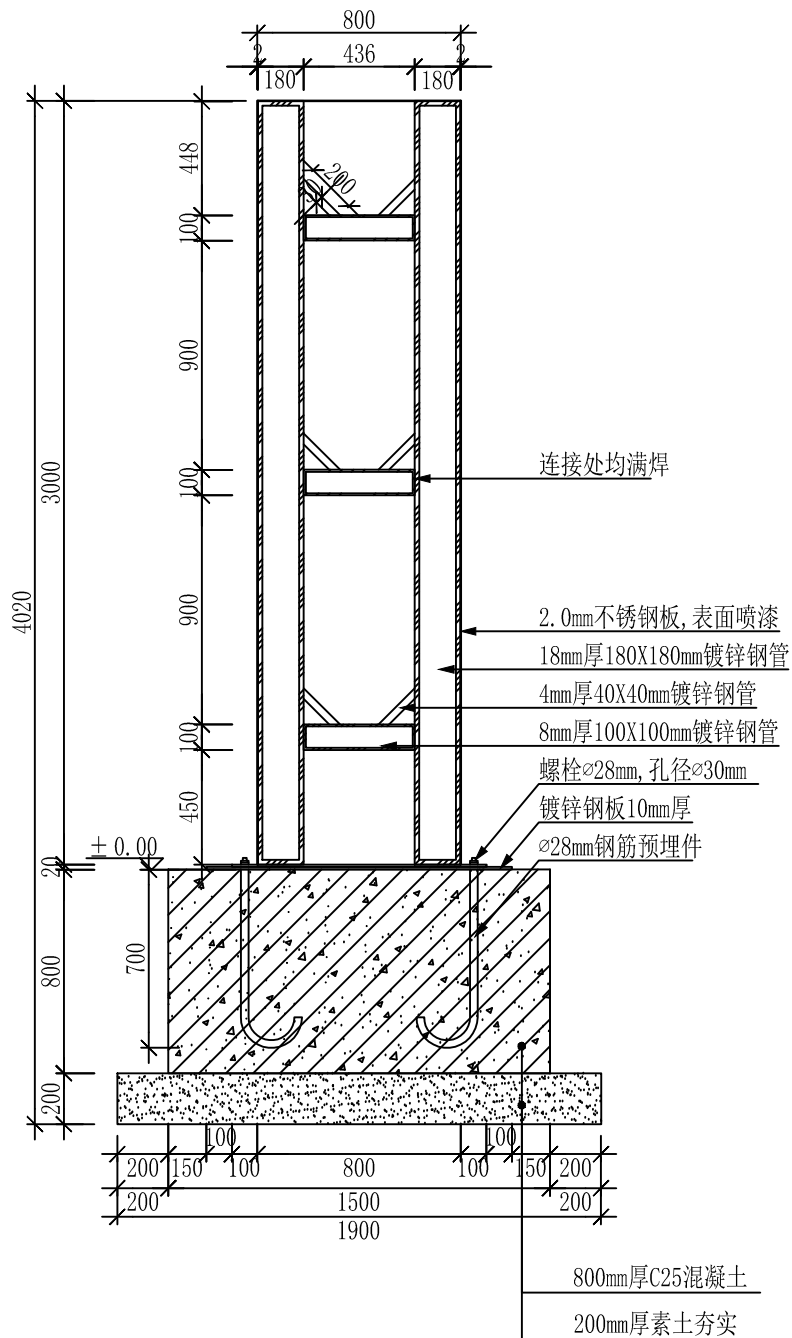


“畜牧车”指示牌剖面图一

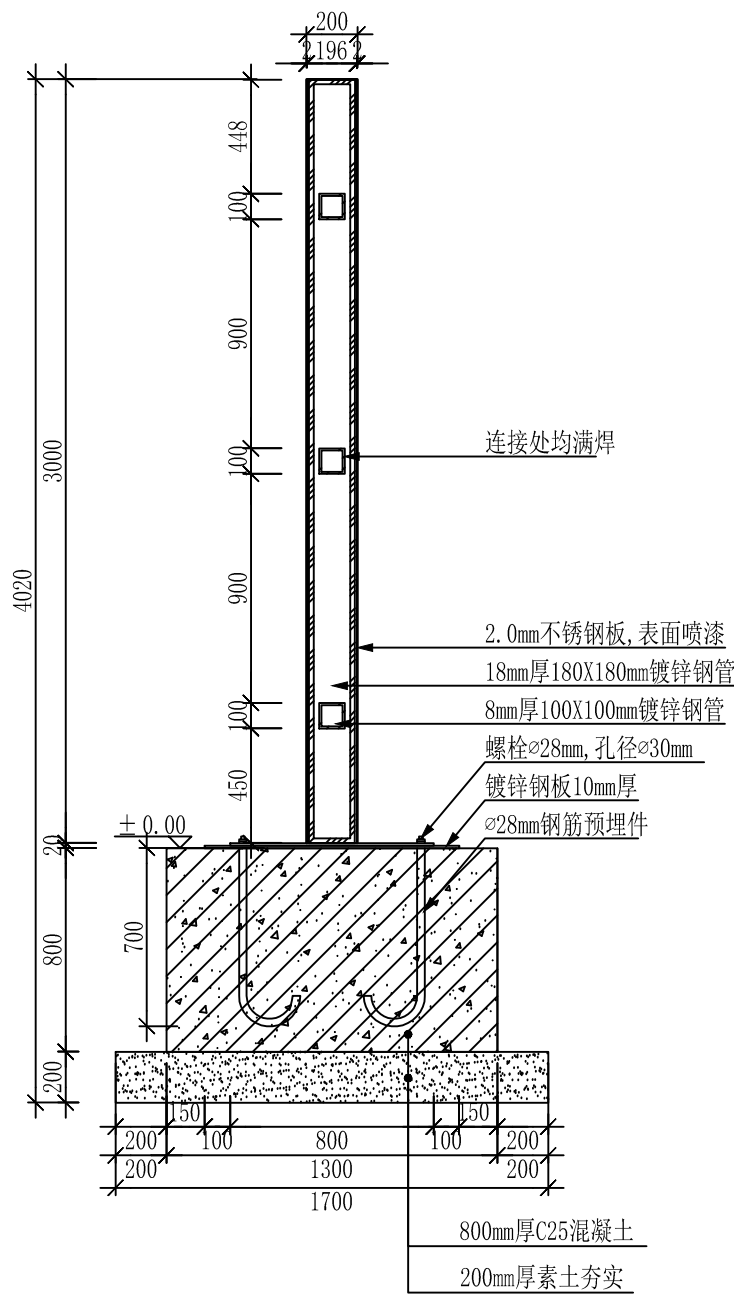


“畜牧车”指示牌立面图二

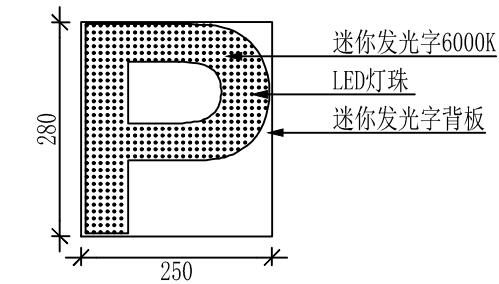

迷你发光字通用图

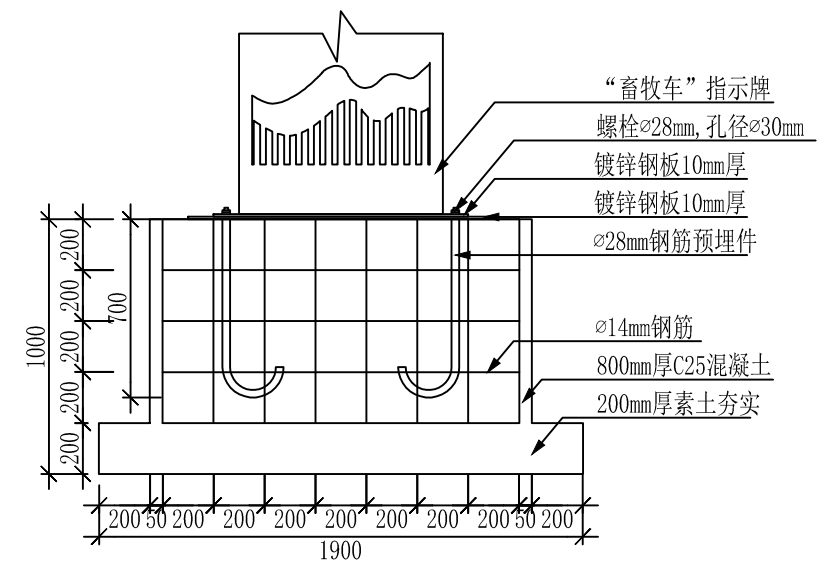

基础钢筋立面图

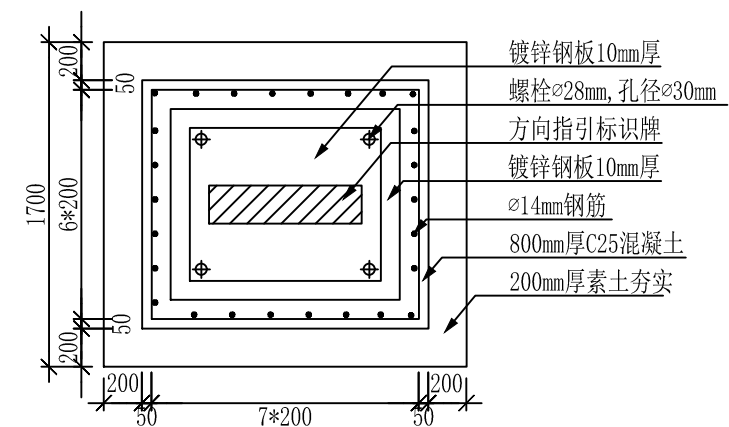

基础钢筋平面图

备注：

施工图审查批准单位：

施工图审查批准书证号：

图纸专用章：

注册建筑师执业章：

注册工程师执业章：

备 注：

版 本

图 册

图 册

下 载

实 施

工 程 名 称：

建 设 单 位：

审 定

工程负责人

专业负责人

审 核

校 对

设 计

制 图


图 名：

工程编号


图 别

图 号


日 期

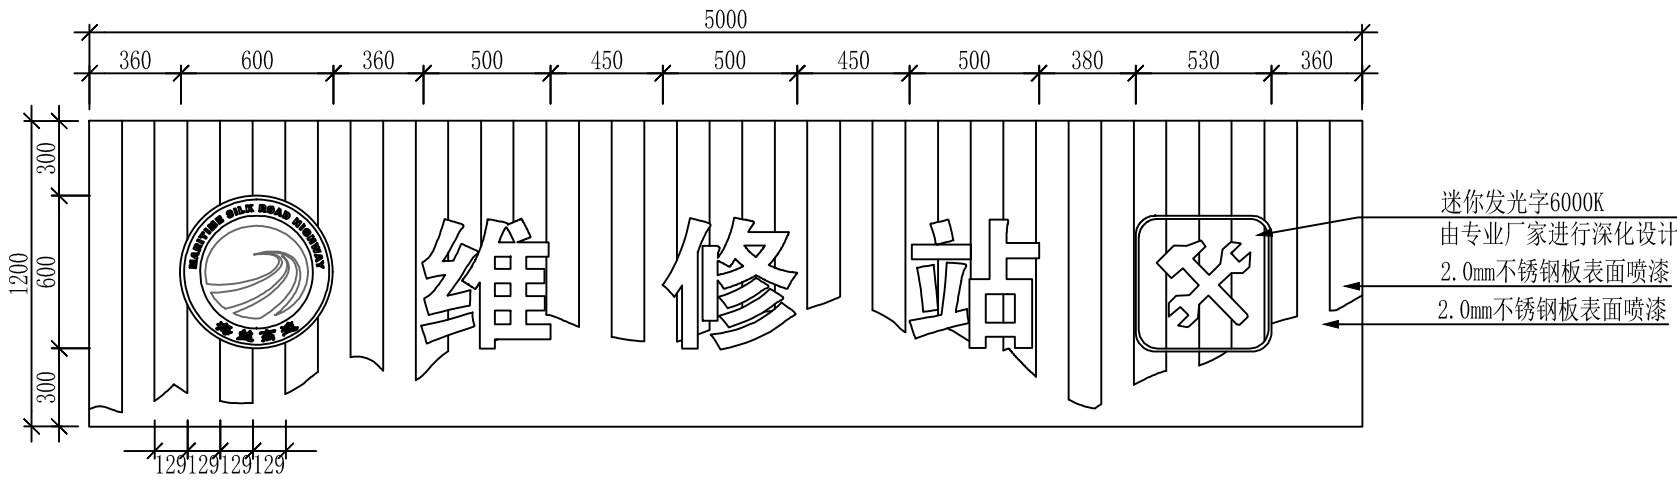


维修站标识牌立面图

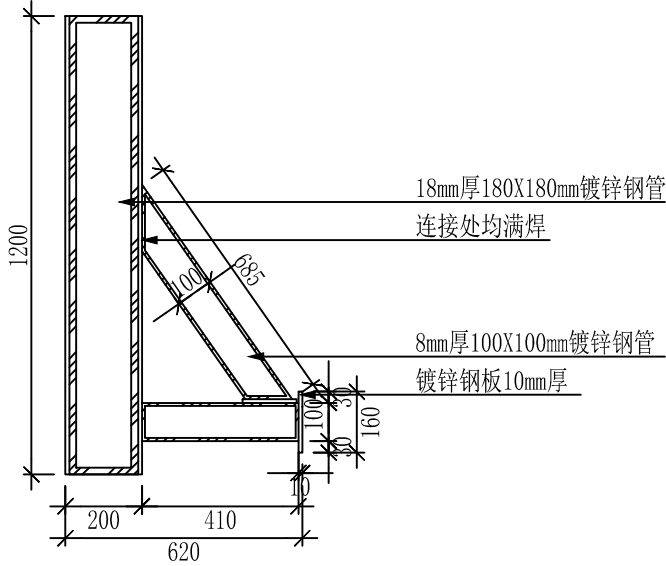


维修站标识牌支撑剖面图

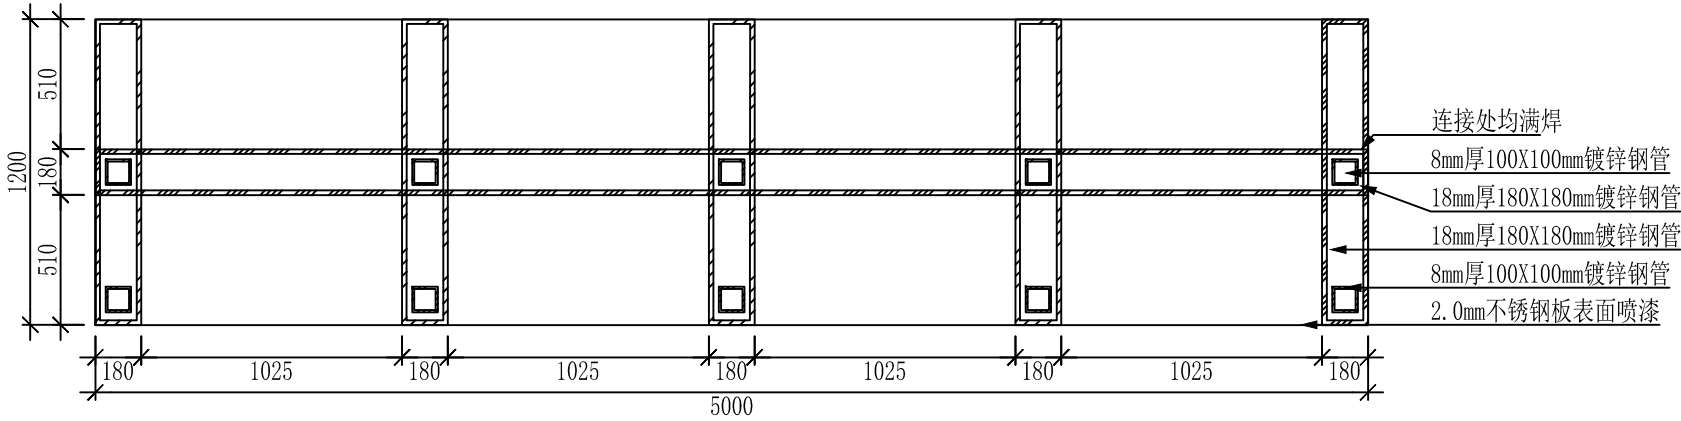

维修站标识牌剖面图

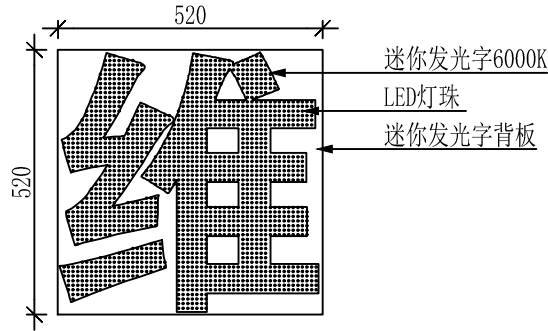

迷你发光字通用图

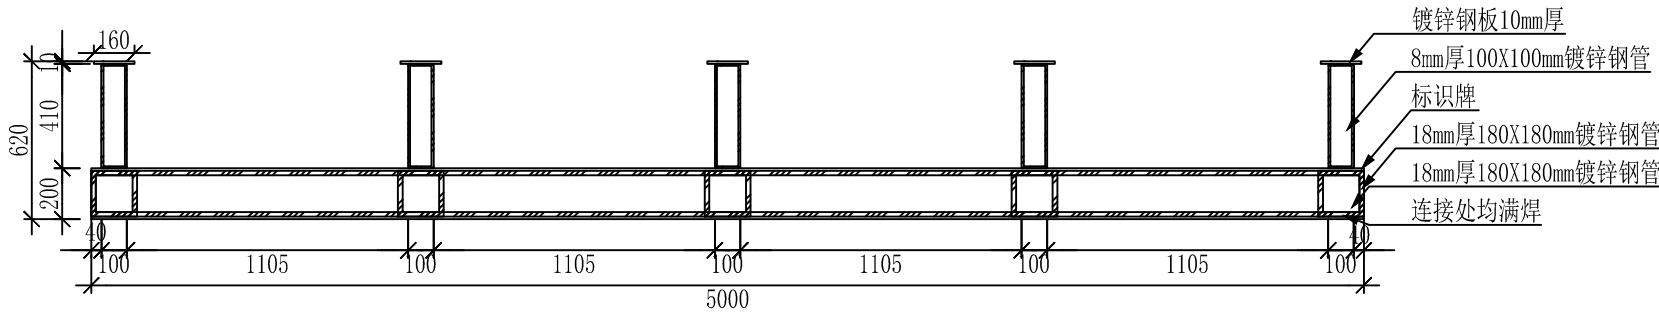

维修站标识牌平面图



配电箱意向图

备注：

施工图审查批准单位：

施工图审查批准书证号：

图纸专用章：

注册建筑师执业章：

注册工程师执业章：

备 注：

版 本	图 幅	图 格	下 载	升 级





工程名称：

建设单位：




审 定		
工程负责人		
专业负责人		
审 核		
校 对		
设 计		
制 图		

图名：

工程编号	
图 别	
图 号	
日 期	

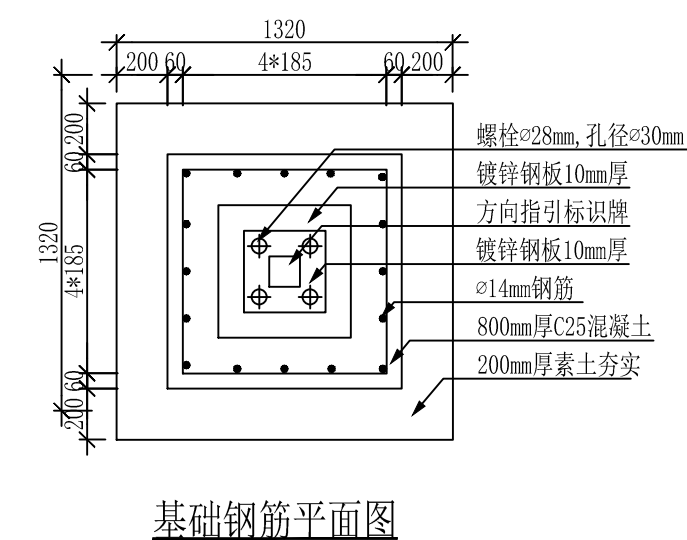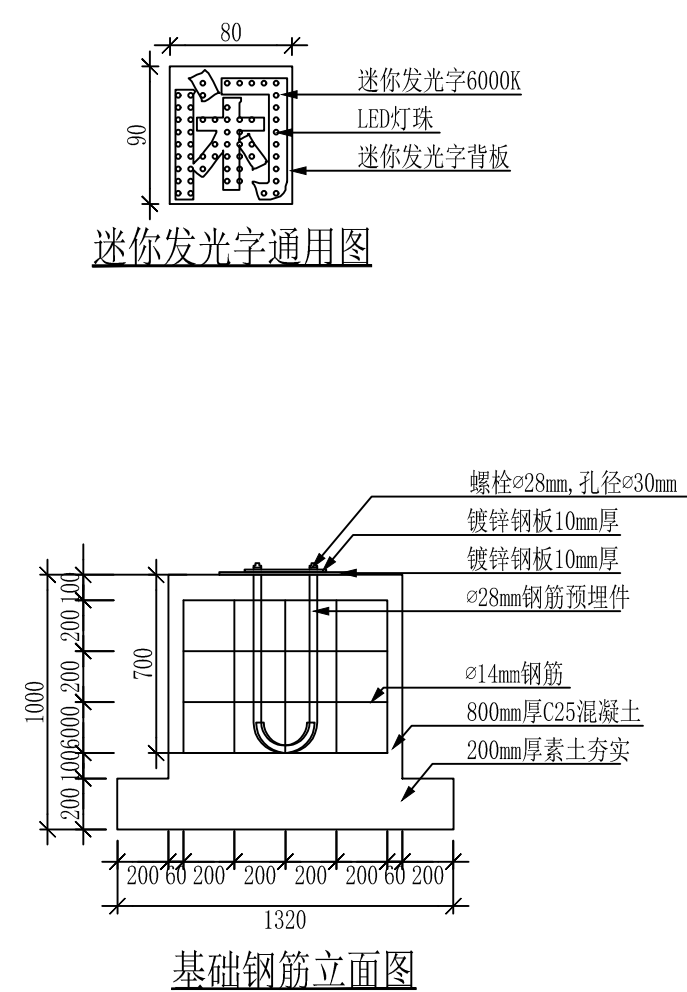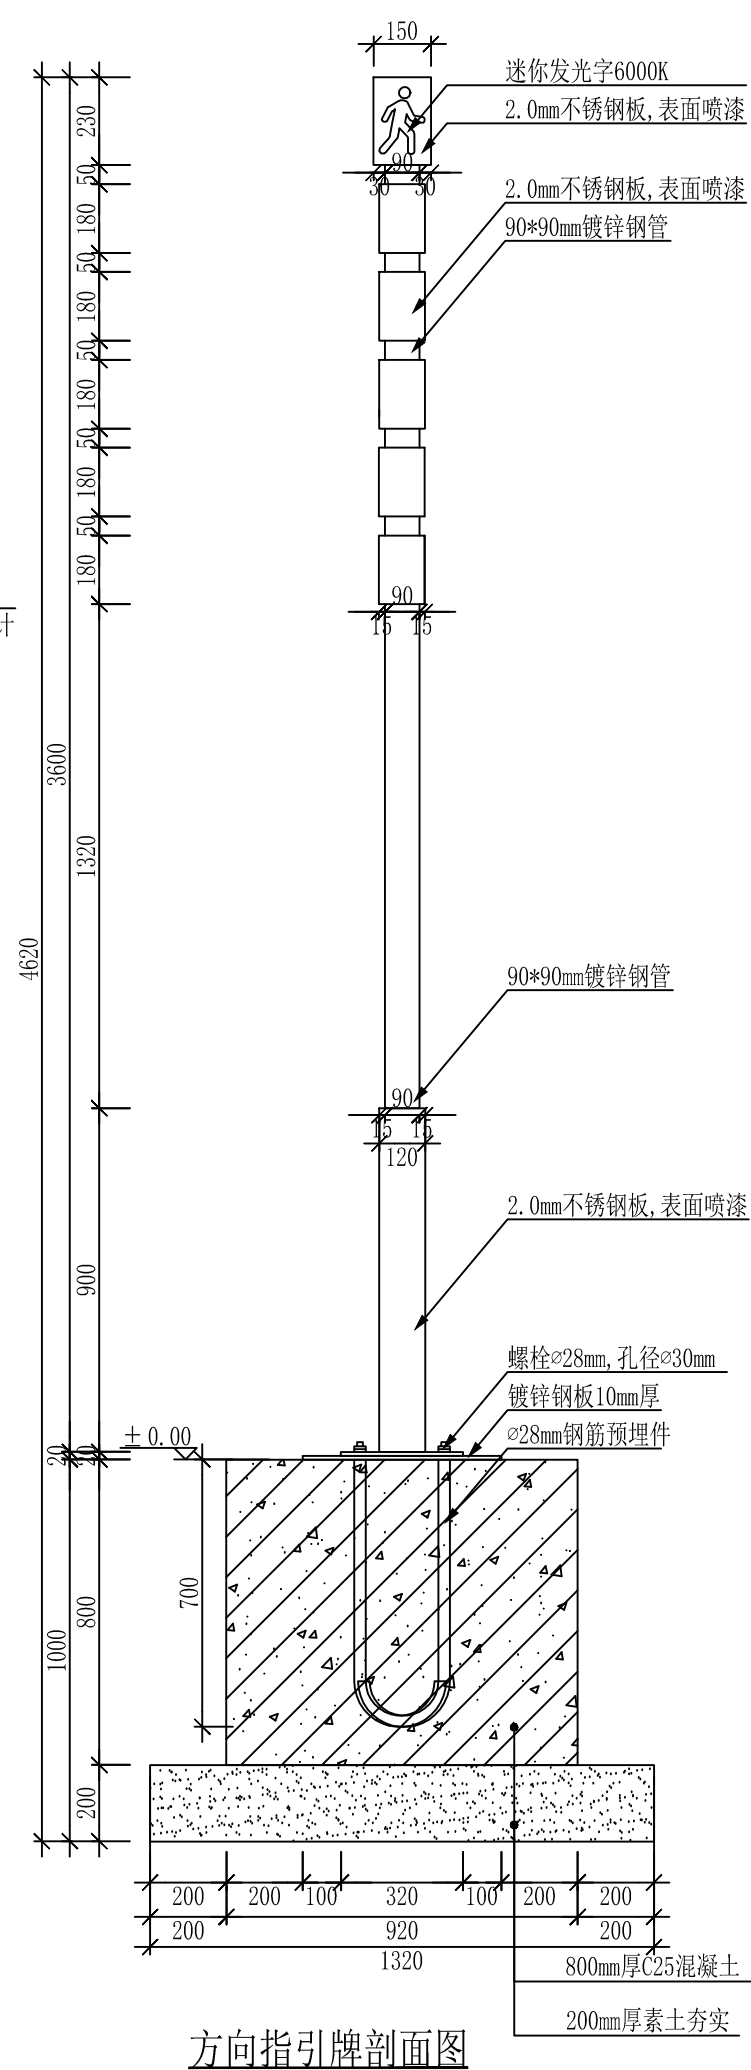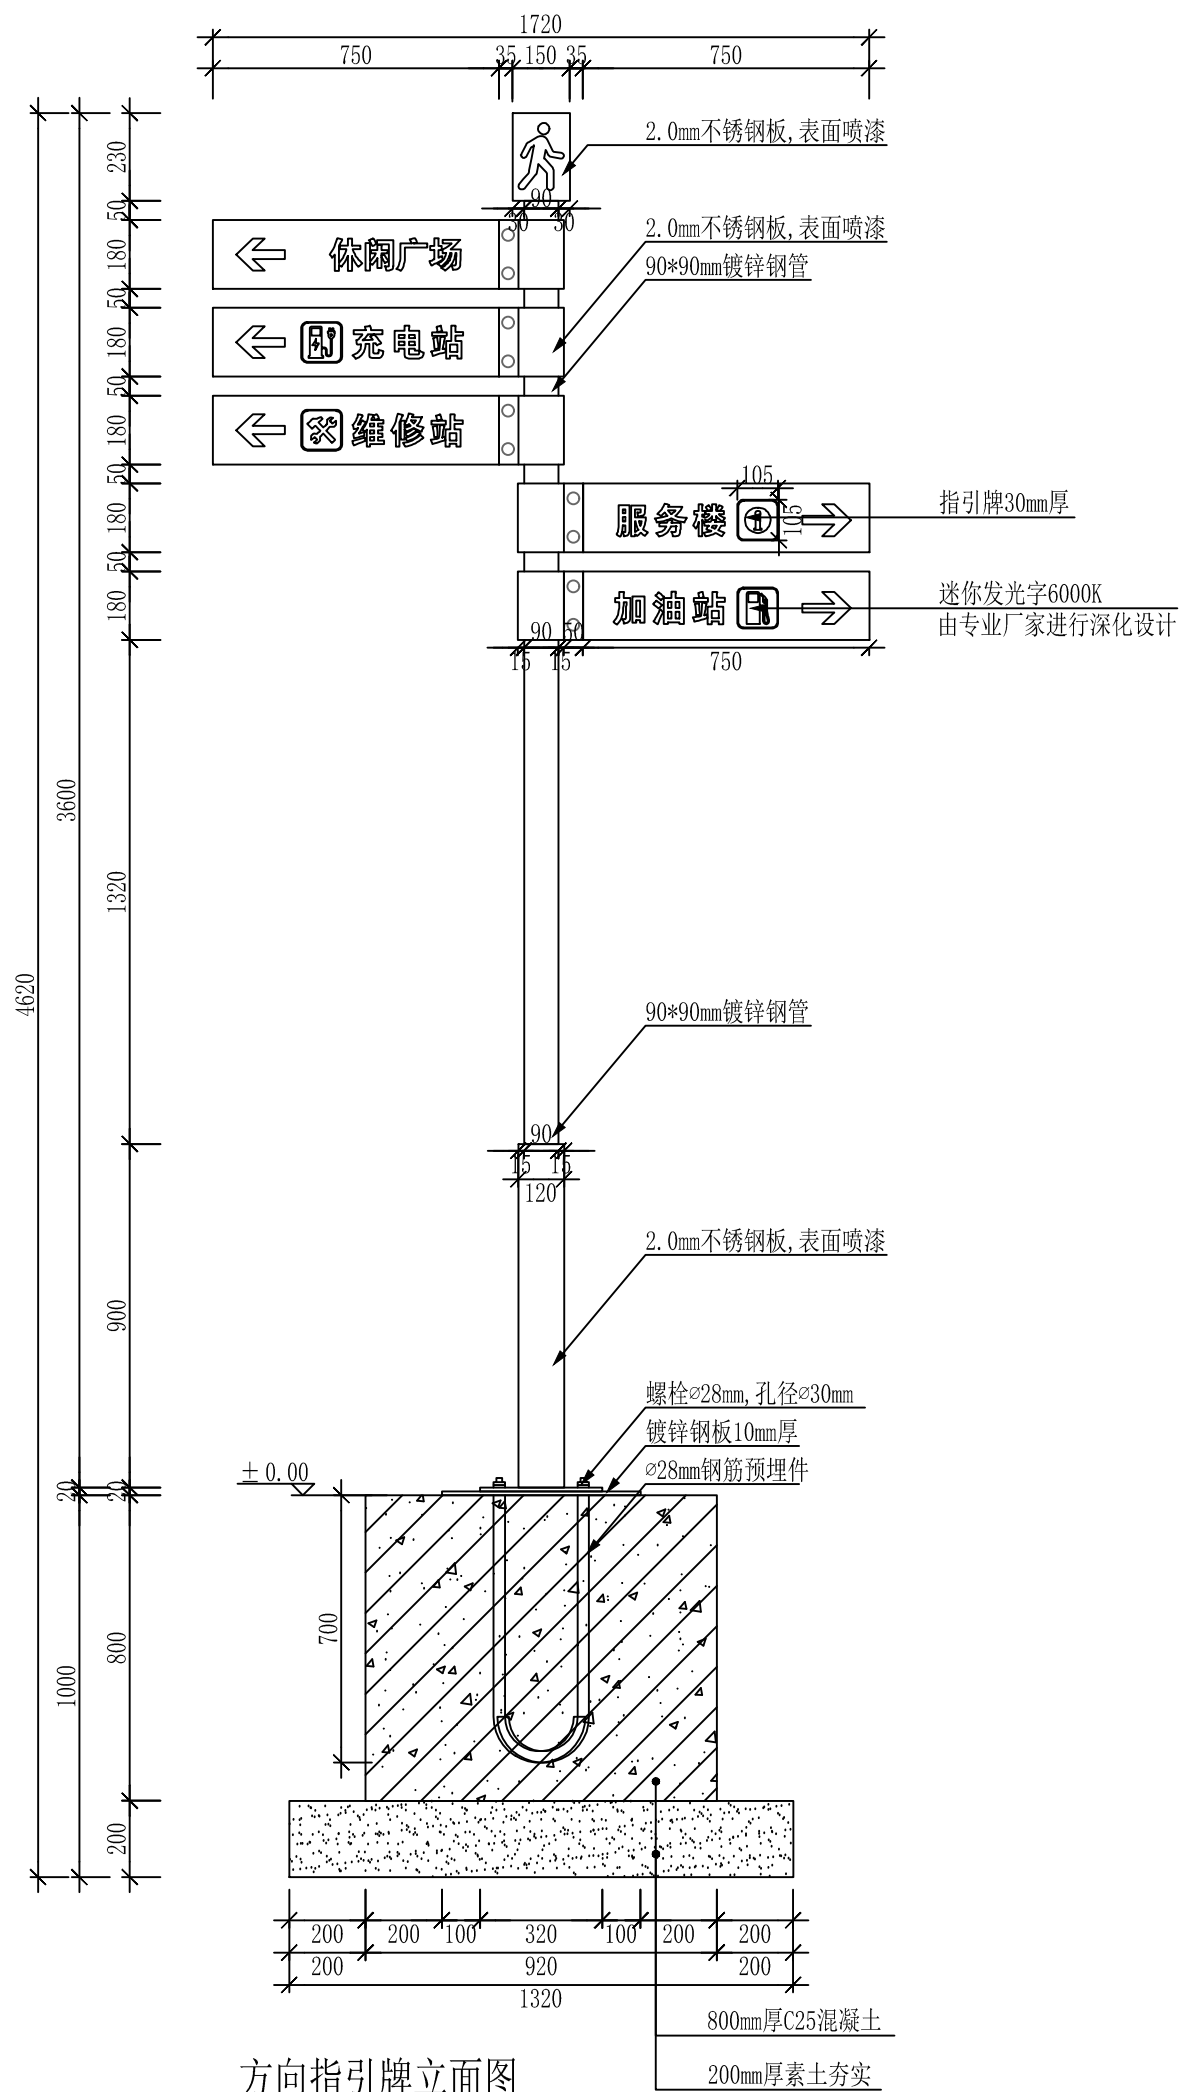

备注:					
施工图审查批准单位:					
施工图审查批准证书号:					
图纸专用章:					
注册建筑师执业章:					
注册工程师执业章:					
备 注:		部门			
原 本	图幅	图例	下载	外流	
工程名称:					
建设单位:					
审 定					
工程负责人					
专业负责人					
审 核					
校 对					
设 计					
制 图					
图名:					
工程编号					
图 则					
图 号					
日 期					

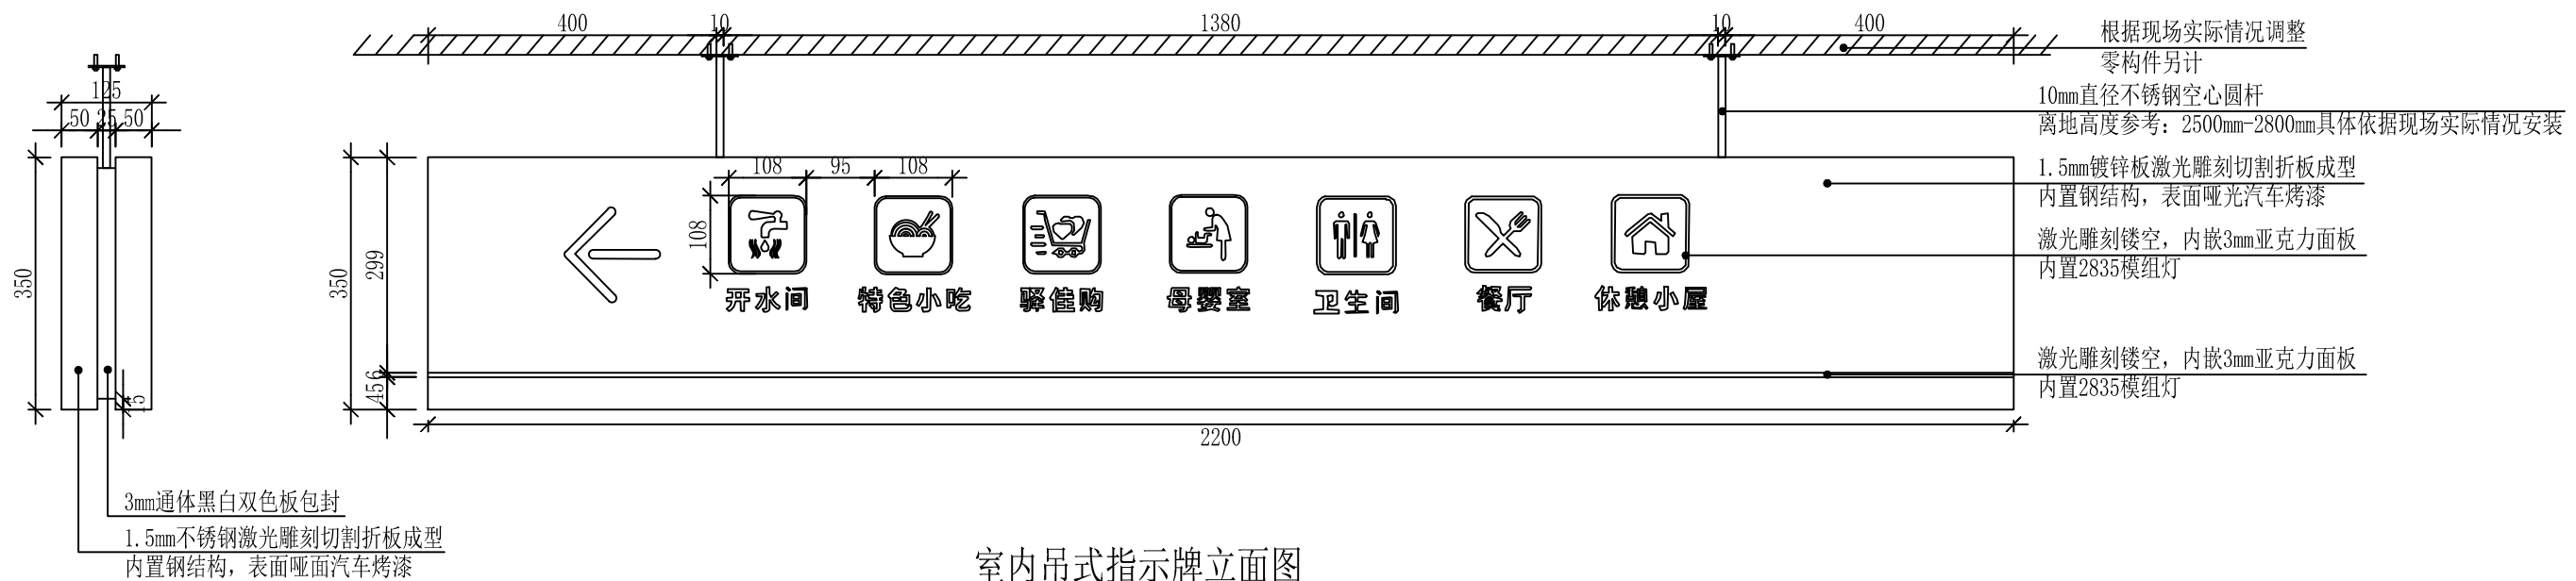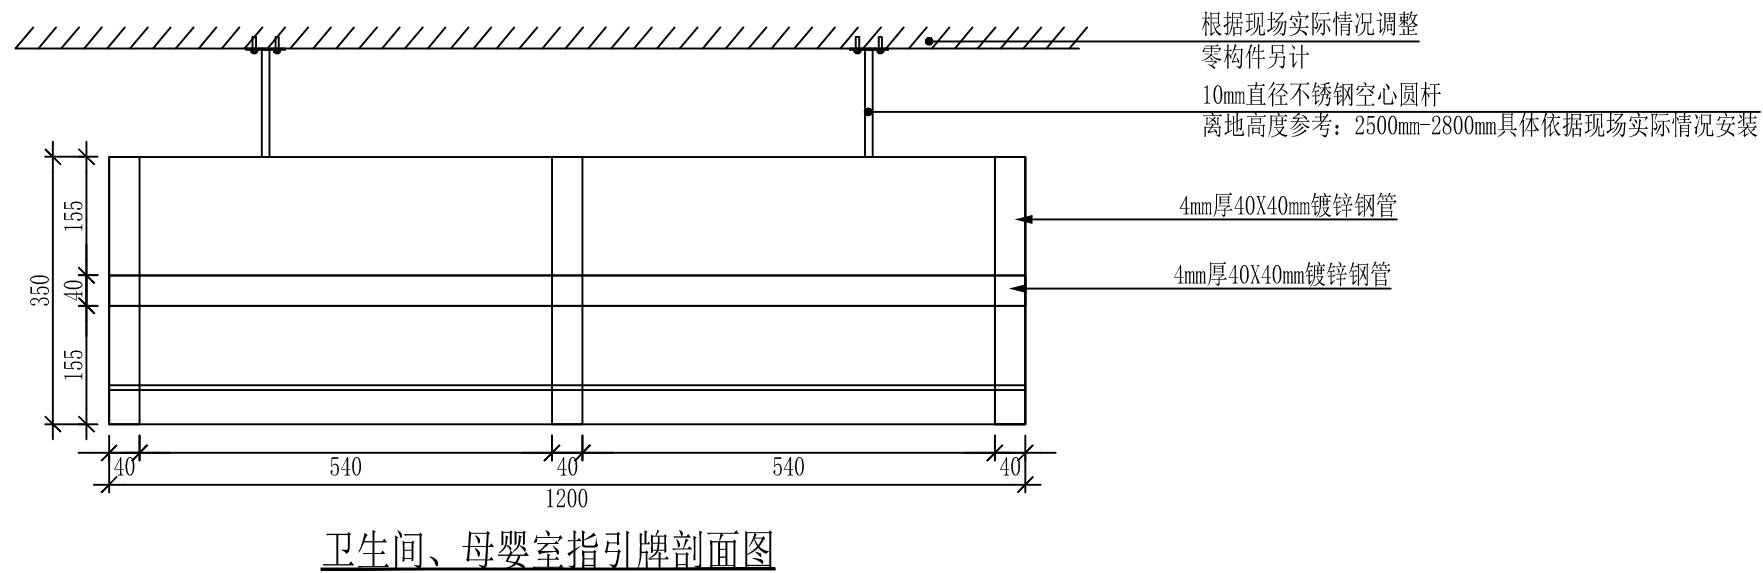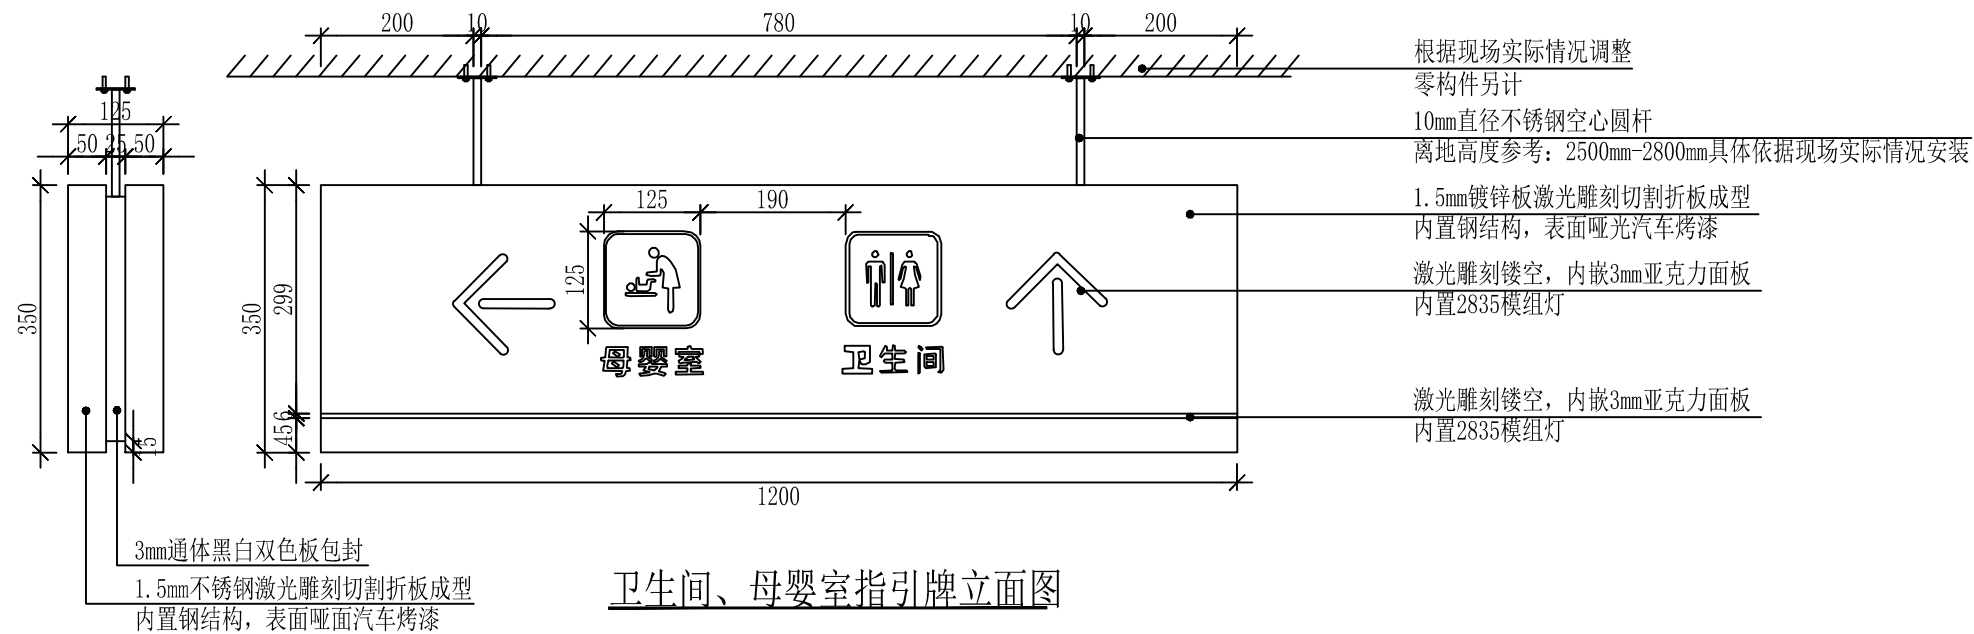

备注:

施工图审查批准单位:

施工图审查批准书证号:

图纸专用章:

注册建筑师执业章：

注册工程师执业章：

备 注:			部门		
版 本	图幅	图档	下载	外流	


工程名称:

建设单位:


审 定		
工程负责人		
专业负责人		
审 核		
核 对		
设 计		
制 图		

圖名:


工程编号	
图 别	
图 号	
日 期	

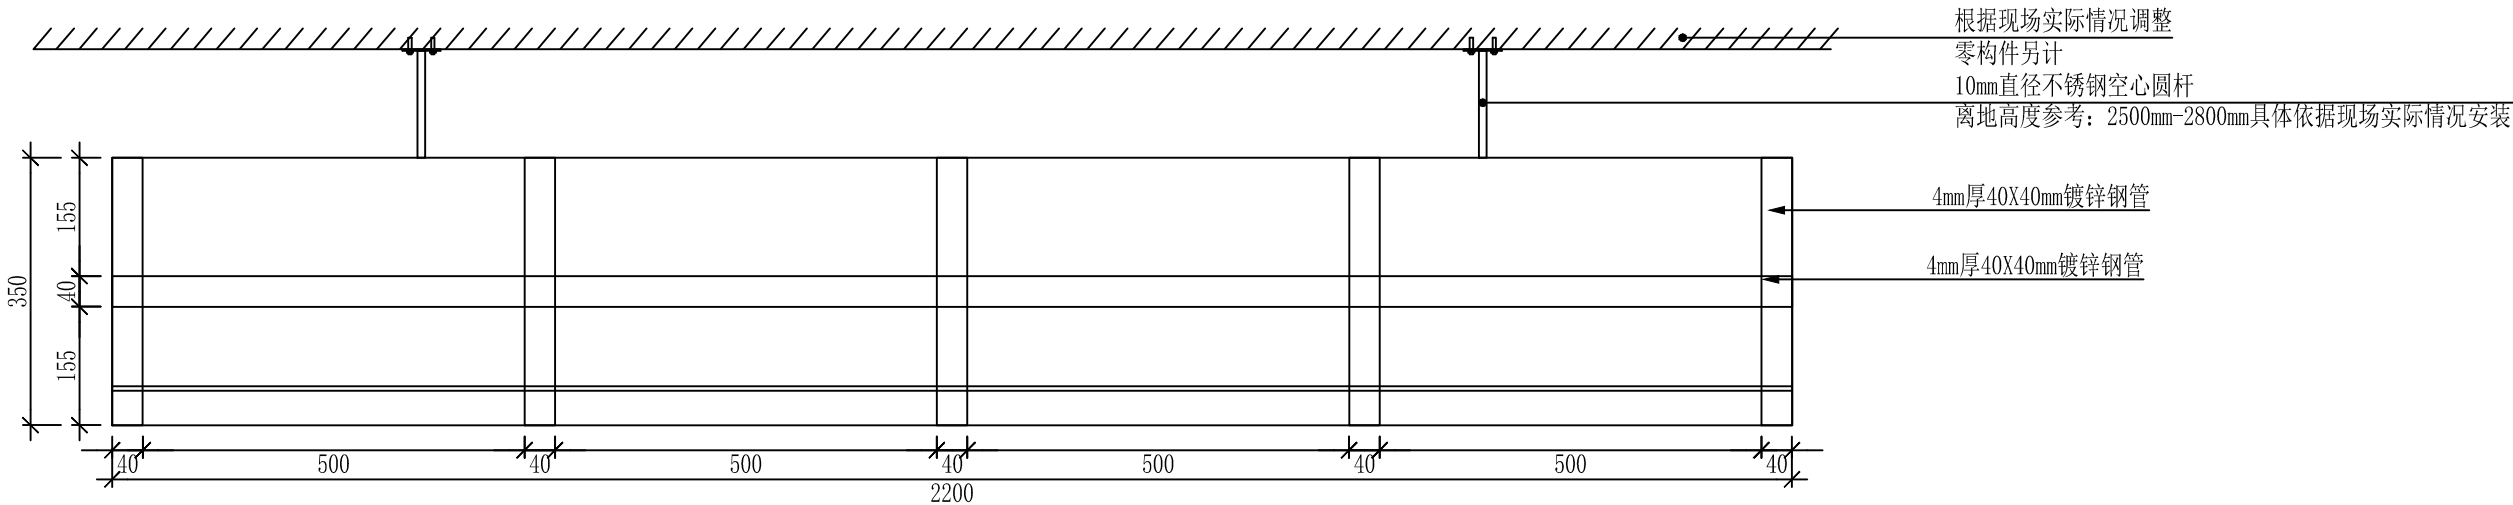

室内吊式指示牌剖面图

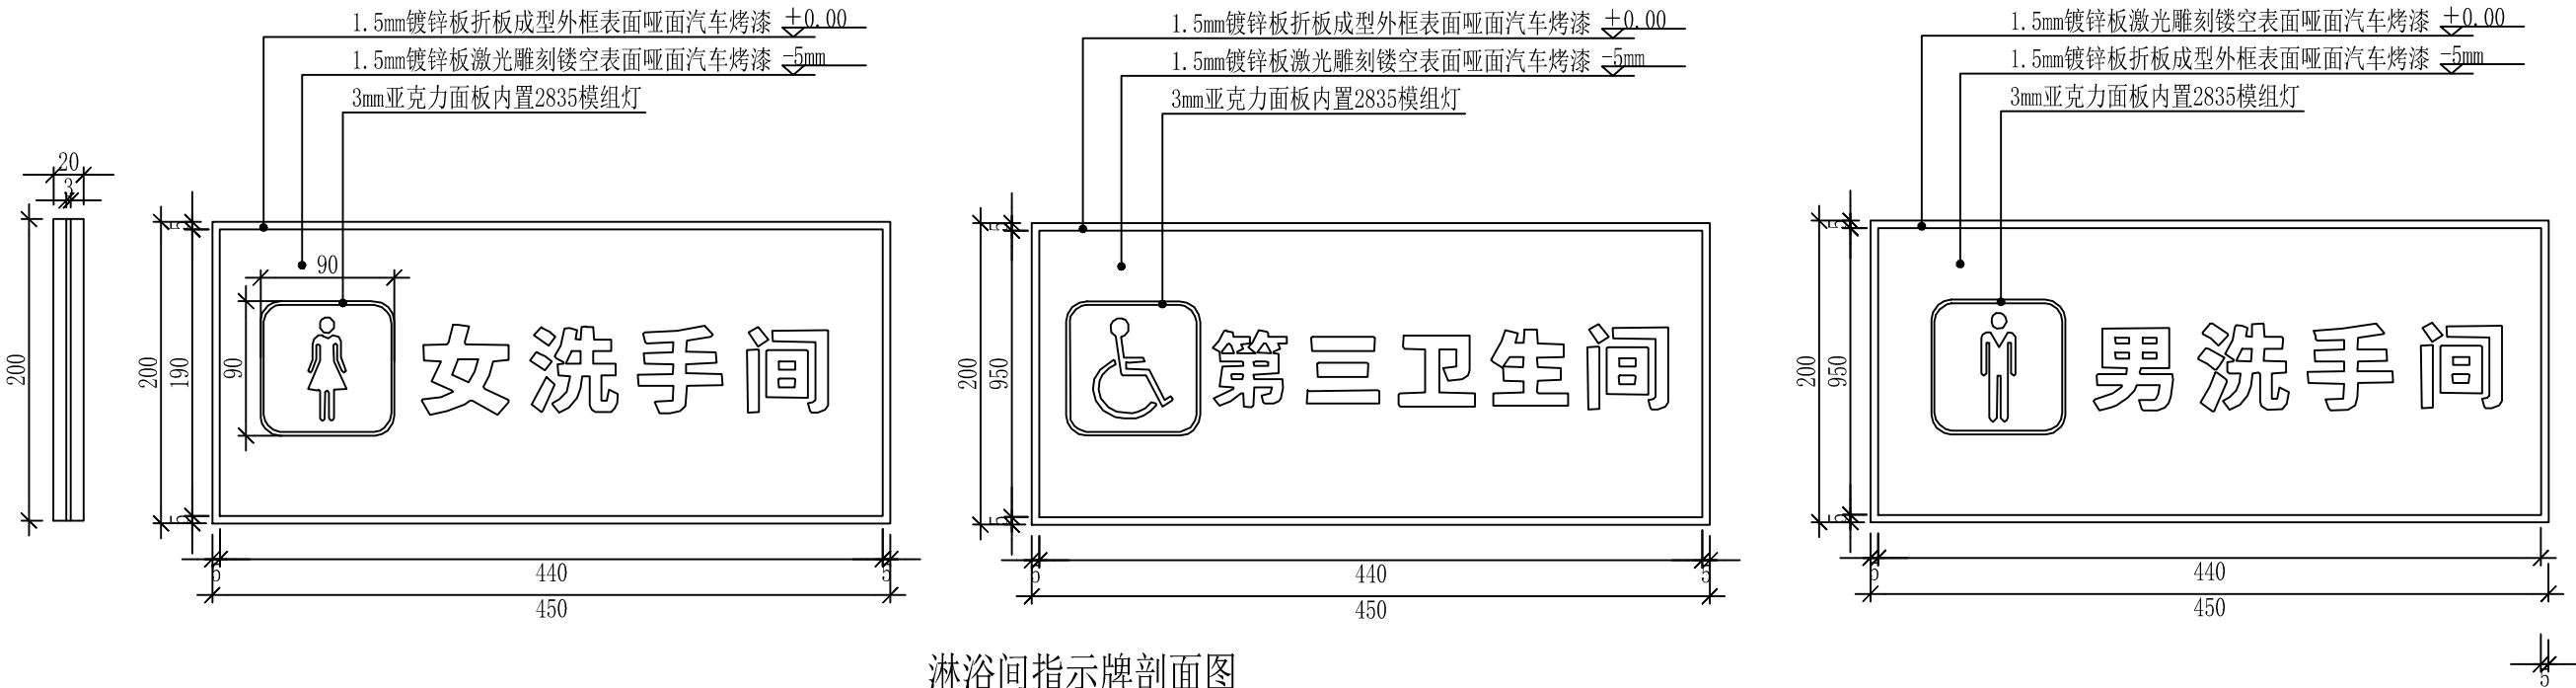

淋浴间指示牌剖面图

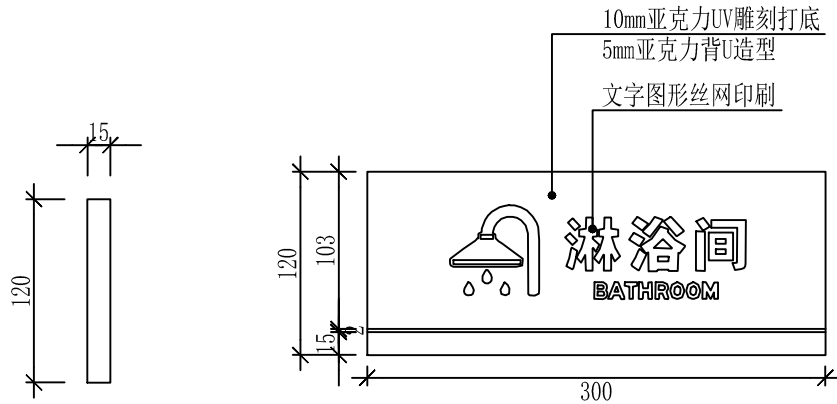

淋浴间指示牌剖面图

备注：

施工图审查批准单位：

施工图审查批准证书号：

图纸专用章：

注册建筑师执业章：

注册工程师执业章：

备注：

版本	图幅	图幅	下载	实施


工程名称：

建设单位：


审定		
工程负责人		
专业负责人		
审核		
校对		
设计		
制图		

图名：

工程编号	
图例	
图号	
日期	

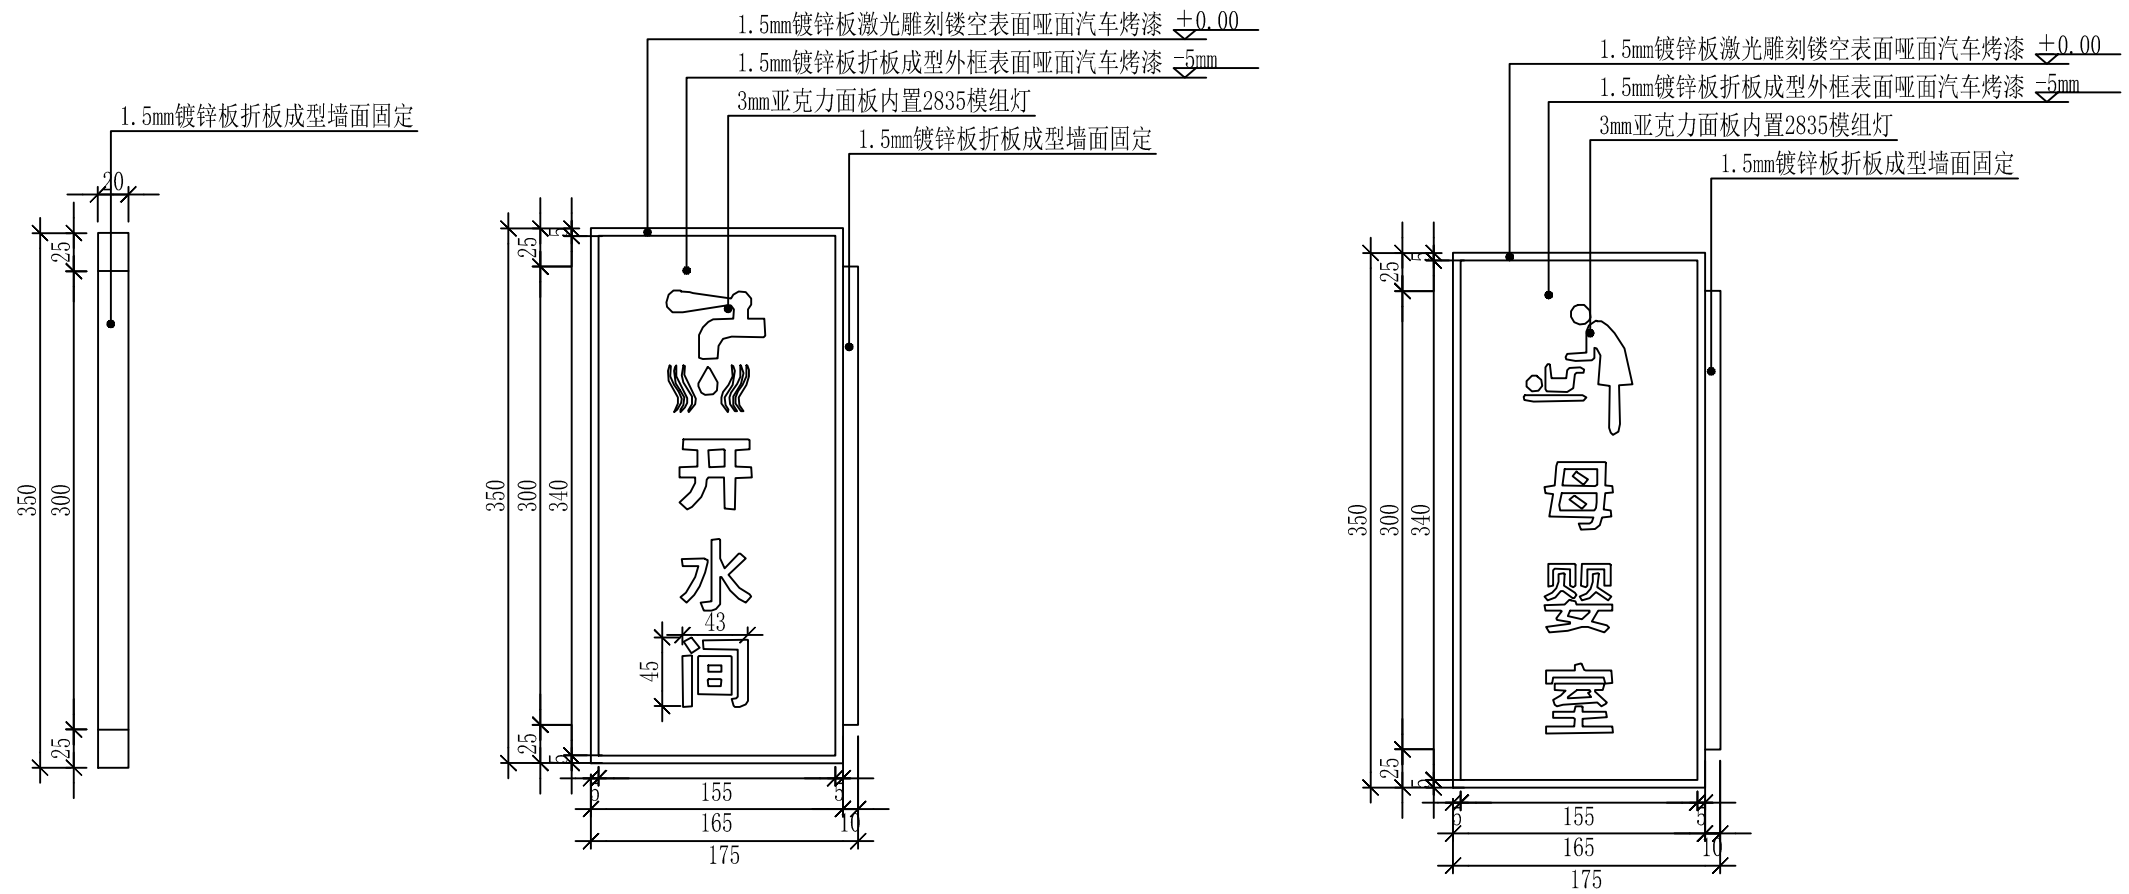

开水间指示牌（母婴室指示牌）立面图

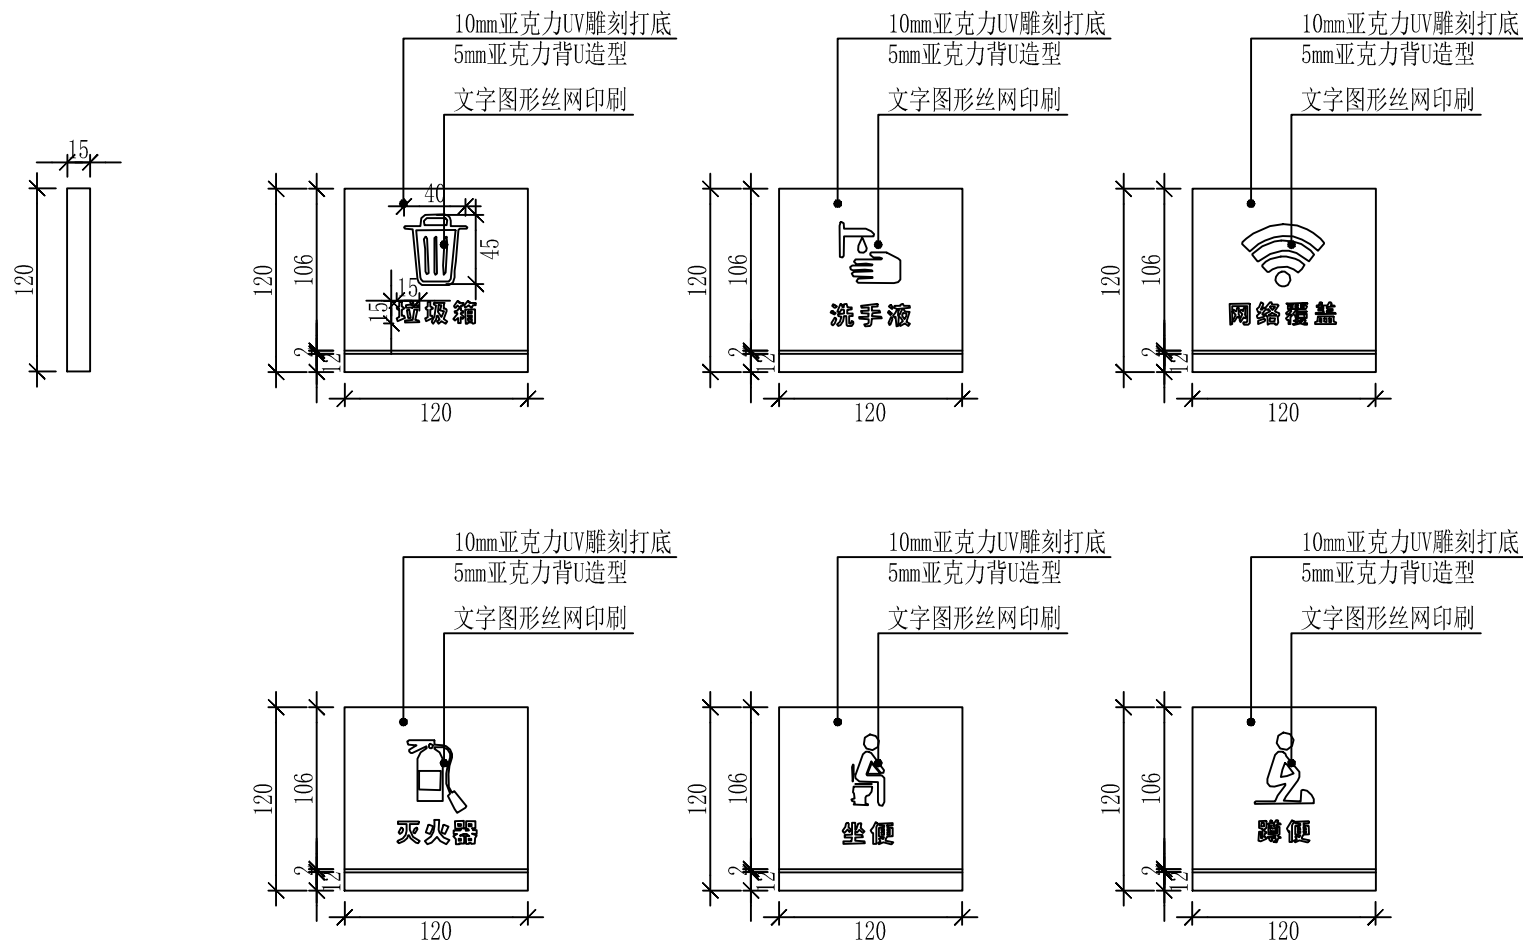

卫生间指示牌立面图

备注：

施工图审查批准单位：

施工图审查批准证书号：

图纸专用章：

注册建筑师执业章：

注册工程师执业章：

备 注：

版 本	图 纸	图 纸	下 载	外 施














工程名称：

建设单位：

审 定		
工程负责人		
专业负责人		
审 核		
校 对		
设 计		
制 图		

图名：

工程编号	
图 别	
图 号	
日 期	

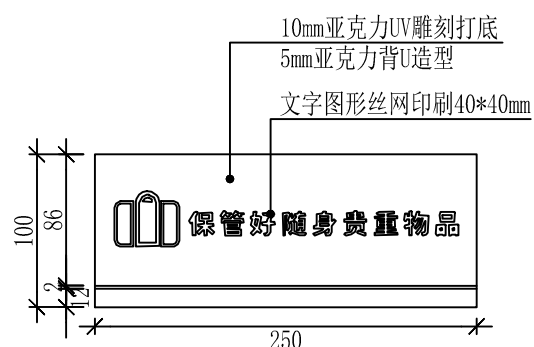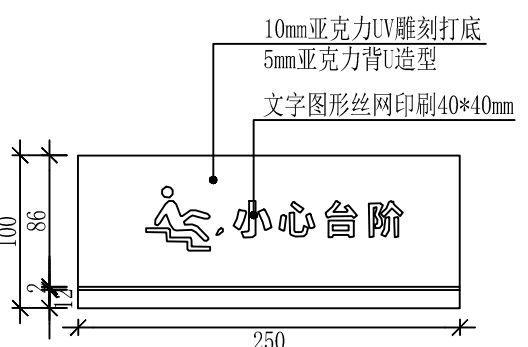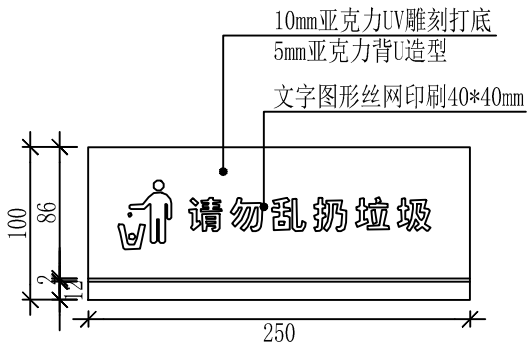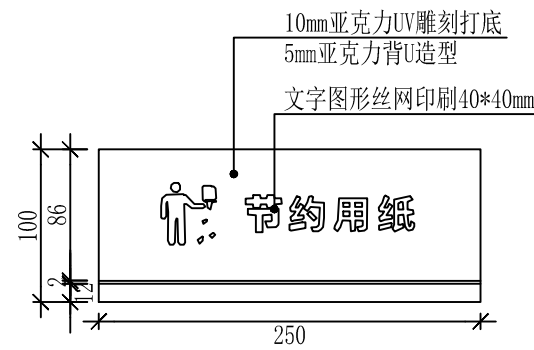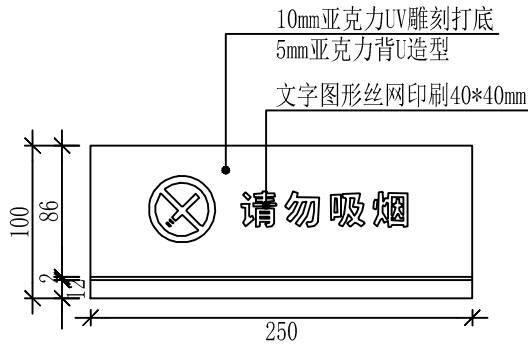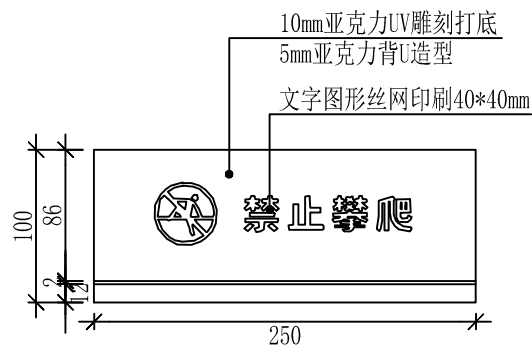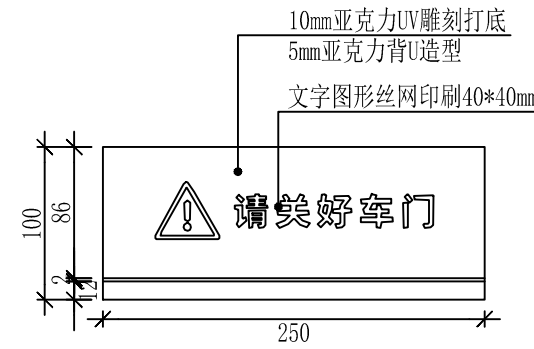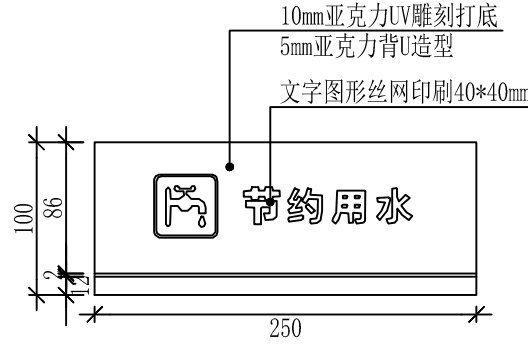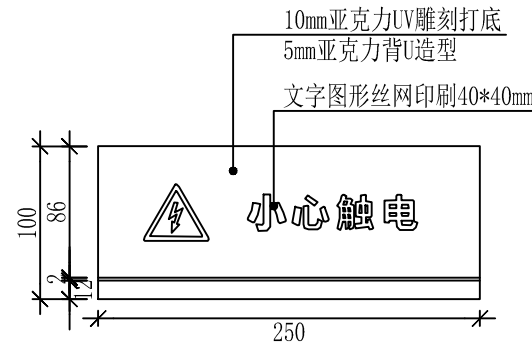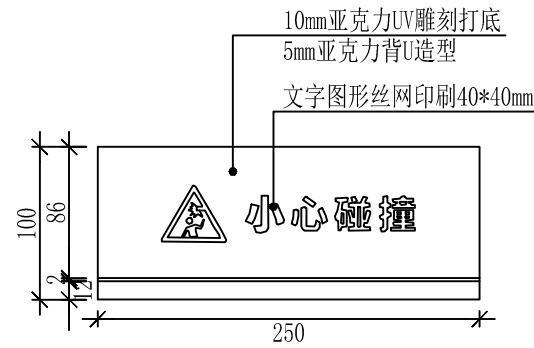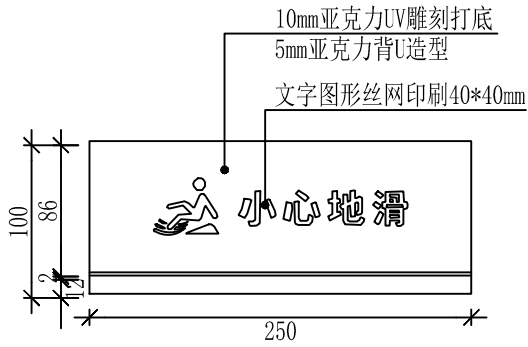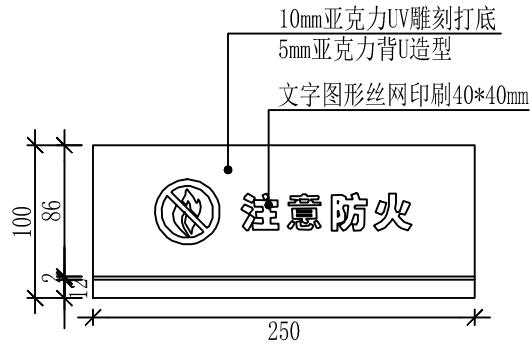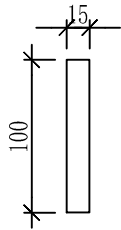

安全指示牌立面图

备注：

施工图审查批准单位：

施工图审查批准书证号：

图纸专用章：

注册建筑师执业章：

注册工程师执业章：

备 注：

版 本	图 幅	图 格	下 载	升 级

工程名称：

建设单位：

审 定		
工程负责人		
专业负责人		
审 核		
校 对		
设 计		
制 图		

图名：

工程编号	
图 别	
图 号	
日 期	

工程数量总表									
序号	项目	数量	单位	内容	规格尺寸	单位	数量	计算式	备注
1	总导览牌	1	面	C25混凝土		m³	3.467	2.14*1.62*1	
2				人工挖基坑土方		m³	4.477	2.14*1.62*1+2.51*2.02*0.2	
3				素土夯实		m³	1.01	2.51*2.02*0.2	
4				迷你发光字	6000K	个	80		
5				不锈钢板	2mm厚	m²	17.204	1.34*5*2+5*0.3*2+1.34*0.3*2	
6				汽车烤漆		m²	34.408	(1.34*5*2+5*0.3*2+1.34*0.3*2)*2	
7				镀锌方管	280*280*18mm	kg	1415.4	10*141.54	
8				镀锌方管	100*100*8mm	kg	86.757	3.88*22.36	
9				镀锌方管	40*40*4mm	kg	10.032	2.2*4.56	
10				钢筋预埋件	∅28mm*700mm	根	4		
11				钢筋	∅14mm	kg	75.456	62.36*1.21	
12				预埋镀锌钢板	10mm厚	m²	3.6934	1.54*1.02+1.72*1.22	
13	危化品车指示牌（畜牧车指示牌）	2	面	C25混凝土		m³	1.56	1.5*1.3*0.8	
14				人工挖基坑土方		m³	2.206	2.14*1.62*1+2.51*2.02*0.2	
15				素土夯实		m³	0.646	1.9*1.7*0.2	
16				迷你发光字	6000K	个	8		
17				不锈钢板	2mm厚	m²	6.32	0.8*3*2+0.8*0.2*2+0.2*3*2	
18				汽车烤漆		m²	12.64	(0.8*3*2+0.8*0.2*2+0.2*3*2)*2	
19				镀锌方管	180*180*18mm	kg	510.12	6*85.02	
20				镀锌方管	100*100*8mm	kg	29.247	1.308*22.36	
21				镀锌方管	40*40*4mm	kg	5.472	1.2*4.56	
22				钢筋预埋件	∅28mm*700mm	根	4		
23				钢筋	∅14mm	kg	56.628	46.8*1.21	
24				预埋镀锌钢板	10mm厚	m²	2	0.8*1+1.2*1	
25	维修站指示牌	2	面	不锈钢板	2mm厚	m²	8.24	5*1.2+5*0.2*2+1.2*0.2	
26				汽车烤漆		m²	16.48	(5*1.2+5*0.2*2+1.2*0.2)*2	
27				迷你发光字	6000K	个	5		
28				镀锌方管	180*180*18mm	kg	935.22	11*85.02	
29				镀锌方管	100*100*8mm	kg	122.421	5.475*22.36	
30				镀锌钢板	10mm厚	m²	0.256	0.16*0.16*10	
31				配电箱		台	1		
32				变压器	400W	个	3		
33				定时空开		个	1		
34	方向指引牌	1	面	C25混凝土		m³	0.677	0.92*0.92*0.8	
35				人工挖基坑土方		m³	2.206	0.92*0.92*0.8+1.32*1.32*0.2	
36				素土夯实		m³	0.348	1.32*1.32*0.2	
37				迷你发光字	6000K	个	50		
38				不锈钢板	2mm厚	m²	1.023		
39				汽车烤漆		m²	2.046		
40				镀锌方管	90*90*8mm	kg	72.9	3.6*20.25	
41				钢筋预埋件	∅28mm*700mm	根	4		
42				钢筋	∅14mm	kg	27.104	22.4*1.21	
43				预埋镀锌钢板	10mm厚	m²	0.373	0.52*0.52+0.32*0.32	
44				指示牌	30mm	m²	0.675	0.75*0.18*5	

备注：

施工图审查批准单位：

施工图审查批准证书号：

图纸专用章：

注册建筑解执业章：

注册工程解执业章：

备 注：

版 本图幅图格下载外施

工程名称：

建设单位：

审 定工程负责人专业负责人审 核表 对设 计制 图

图 号日 期

工程数量总表									
序号	项目	数量	单位	内容	规格尺寸	单位	数量（单 面标志牌）	计算式	备注
1	室内指引牌	1	面	不锈钢空心圆杆	直径10mm	m	0.6		
2				不锈钢板	1.5mm厚	m²	2.05	2.2*0.35*2+0.35*0.05*4+2.2*0.05*4	
3				镀锌方管	40*40*4mm	kg	36.024	7.9*4.56	
4				亚克力面板内置2835模组灯	3mm	m²	0.4		
5	卫生间、母婴 室指引牌	1	面	不锈钢空心圆杆	直径10mm	m	0.6		
6				不锈钢板	1.5mm厚	m²	1.15	1.2*0.35*2+0.35*0.05*4+1.2*0.05*4	
7				镀锌方管	40*40*4mm	kg	20.52	4.5*4.56	
8				亚克力面板内置2835模组灯	3mm	m²	0.1		
9	洗手间指识牌	3	面	不锈钢板	1.5mm厚	m²	0.09	0.45*0.2	
10				汽车烤漆		m²	0.18	0.45*0.2*2	
11				亚克力面板内置2835模组灯	3mm	m²	0.01		
12	开水间指示牌 （母婴室指示 牌）	2	面	不锈钢板	1.5mm厚	m²	0.044	0.35*0.175	
13				汽车烤漆		m²	0.088	0.35*0.175*2	
14				亚克力面板内置2835模组灯	3mm	m²	0.01		
15	淋浴间指示牌	1	面	亚克力UV雕刻打底	10mm厚	m²	0.036	0.3*0.12	
16				亚克力背U造型	5mm厚	m²	0.036	0.3*0.12	
17	卫生间指示牌	6	面	亚克力UV雕刻打底	10mm厚	m²	0.015	0.12*0.12	
18				亚克力背U造型	5mm厚	m²	0.015	0.12*0.12	
19	安全指示牌	12	面	亚克力UV雕刻打底	10mm厚	m²	0.025	0.25*0.1	
20				亚克力背U造型	5mm厚	m²	0.025	0.25*0.1	

备注：

施工图审查批准单位：

施工图审查批准书证号：

图纸专用章：

注册建筑执业章：

注册工程解执业章：

备 注：

版 本

图幅

图数

下载

外施

工程名称：

建设单位：

审 定

工程负责人

专业负责人

审 核

校 对

设 计

制 图

图名：

工程编号

图 别

图 号

日 期